

Statytojas (užsakovas):	SĮ "Plungės būstas"
Projekto pavadinimas:	Automobilių stovėjimo aikštelės ir šaligatvio įrengimo prie daugiabučio gyvenamo namo, Plungė, Dariaus ir Girėno g. 42, supaprastintas statybos projektas
Statinio naudojimo paskirtis:	Inžineriniai statiniai - kiti inžineriniai statiniai, inžineriniai tinklai
Statybos rūšis:	Nauja statyba
Statinio kategorija:	II grupės nesudėtingieji
Statinio projekto rengimo etapas:	Supaprastintas projektas
Dalis:	Projektiniai pasiūlymai
Tomas:	I
Komplekso žymuo:	SR2022-347-SP-PP
Laida	0

Kval. atest. nr.	Pareigos	Parašas	V. Pavardė
	Direktorius		K. Mickevičius
36475	Statinio projekto vadovas		K. Mickevičius
36476	Statinio projekto dalies vadovas		K. Mickevičius

AIŠKINAMASIS RAŠTAS

1. ĮVADAS

STATYTOJAS (UŽSAKOVAS): SĮ "Plungės būstas"

OBJEKTO ADRESAS: Plungės m. Dariaus ir Girėno g. 42


PROJEKTO RENGĖJAS: UAB „Inžinerinis projektavimas“, Panerių g. 64, Vilnius.

El. paštas info@projektavimas.net, tel. +370-699-80116.

PROJEKTO VADOVAS: K. Mickevičius

- Statybos rūšis – nauja statyba
- Statinio paskirtis – inžineriniai statiniai - kiti inžineriniai statiniai, inžineriniai tinklai
- Statinio kategorija – II gr. nesudėtingas

Projektuojamo statinio vieta:

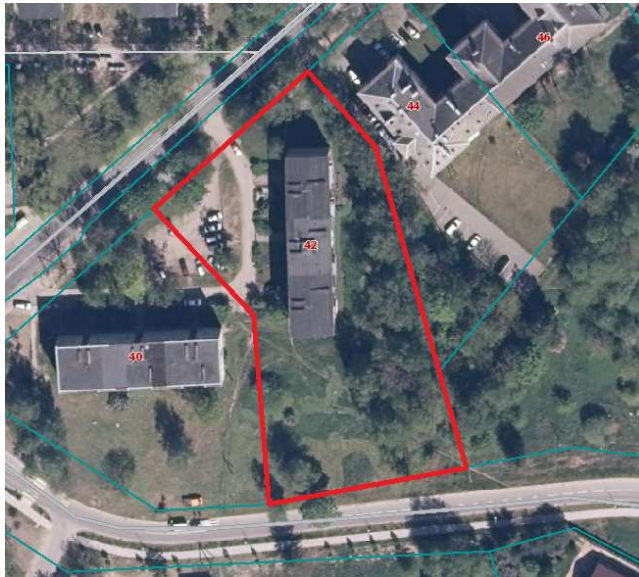

Numatomas naujos automobilių stovėjimo aikštelės projektavimas Plungėje, Dariaus ir Girėno g. 42. Projektuojama važiuojamoji dalis iš asfaltbetonio dangos. Numatoma 45 automobilių stovėjimo vietos, iš kurių dvi negalią turintiems žmonėms ir 1.5 m pločio šaligatvis su trinkelėmis danga.

Inžinerinius geodezinius matavimus atliko UAB „Inžinerinis projektavimas“, Panerių g. 64, Vilnius.

0	2023	Statybos leidimui, konkursui ir statybai.		
Laida	Išleidimo data	Laidos statusas. Keitimo priežastis (jei taikoma)		
Kval. patv. dok. nr.			Automobilių stovėjimo aikštelės ir šaligatvio įrengimo prie daugiabučio gyvenamo namo, Plungė, Dariaus ir Girėno g. 42, supaprastintas statybos projektas	
36475	SPV	K. Mickevičius	Aiškinamasis raštas	LAIDA
36476	SPDV	K. Mickevičius		0
LT	SĮ "Plungės būstas"		SR2022-347-SP-PP-AR	LAPAS 1
				LAPŲ 6

2. PROJEKTO RENGIMO PAGRINDAS

Projektiniai pasiūlymai parengti toliau šiame skyriuje nurodytų dokumentų pagrindu.

2.1. Privalomieji ir dokumentai:

Statinio projektinių pasiūlymų rengimo užduotis, statytojo reikalavimai;

Inžinerinė topografinė nuotrauka;

Išduotos projektavimo/techninės sąlygos.

2.2. Pagrindiniai normatyviniai dokumentai:

Lietuvos Respublikos statybos įstatymas;

Lietuvos Respublikos Aplinkos apsaugos įstatymas;

Lietuvos Respublikos žemės įstatymas;

Lietuvos Respublikos teritorijų planavimo įstatymas;

Lietuvos respublikos priešgaisrinės saugos įstatymas;

Lietuvos Respublikos atliekų tvarkymo įstatymas;

Lietuvos Respublikos nekilnojamojo kultūros paveldo apsaugos įstatymas

LR Vyriausybės 1992-05-12 nutarimu Nr. 343 „Specialiosios žemės ir miško naudojimo sąlygos“;

STR 1.01.02:2016 „Normatyviniai statybos techniniai dokumentai“;

STR 1.05.01:2017 „Statybą leidžiantys dokumentai. Statybos užbaigimas. Statybos sustabdymas. Savavališkos statybos padarinių šalinimas. Statybos pagal neteisėtai išduotą statybą leidžiantį dokumentą padarinių šalinimas“;

STR 1.02.01:2017 „Statybos dalyvių atestavimo ir teisės pripažinimo tvarkos aprašas“;

STR 1.01.03:2017 „Statinių klasifikavimas“;

STR 1.01.08:2002 „Statinio statybos rūšys“;

STR 1.04.04:2017 „Statinio projektavimas, projekto ekspertizė“;

STR 1.06.01:2016 „Statybos darbai. Statinio statybos priežiūra“;

STR 2.05.03:2003 „Statybinių konstrukcijų projektavimo pagrindai“;

STR 2.01.01(01):2005 „Esminiai statinio reikalavimai. Mechaninis patvarumas ir pastovumas“;

STR 2.01.01(2):1999 „Esminiai statinio reikalavimai. Gaisrinė sauga“;

STR 2.05.04:2003 „Poveikiai ir apkrovos“;

STR 1.01.04:2015 „Statybos produktų, neturinčių darnųjų techninių specifikacijų, eksploatacinių savybių pastovumo vertinimas, tikrinimas ir deklarasavimas. Bandymų laboratorijų ir sertifikavimo įstaigų paskyrimas. Nacionaliniai techniniai įvertinimai ir techninio vertinimo paskyrimas ir paskelbimas“;

STR 1.03.01:2016 „Statybiniai tyrimai. Statinio avarija“

STR 1.04.02:2011 „Inžineriniai geologiniai ir geotechniniai tyrimai“;

STR 2.06.04:2014 „Gatvės ir vietinės reikšmės keliai. Bendrieji reikalavimai“;

STR 2.05.19:2005 „Inžinerinė hidrologija. Pagrindiniai skaičiavimų reikalavimai“;

LST 1516:2015 „Statinio projektas. Bendrieji formavimo reikalavimai“;

KPT SDK 19 „Automobilių kelių standartizuotų dangų konstrukcijų projektavimo taisyklės“;

PTR 3.08.01:2013 „Tvarkybos darbų rūšys“;

R ISEP 10 „Inžinerinių saugaus eismo priemonių projektavimo ir naudojimo rekomendacijos“

3. ESAMA PADĖTIS

Nauja automobilių stovėjimo aikštelė projektuojama Plungėje, Dariaus ir Girėno g. 42 esančiame sklype. Sklype yra esami inžineriniai tinklai: buitinių nuotekų, vandentiekio, drenažo, šilumos, ryšių, elektros ir apšvietimo.

Teritorijoje auga pavieniai lapuočiai medžiai ir krūmai. Darbams trukdantys želdiniai pašalinami. Vandens telkinių šalia projektuojamo objekto nėra.

4. PROJEKTINIAI SPRENDIMAI

Projektuojama važiuojamoji dalis iš asfaltbetonio dangos, 45 automobilių stovėjimo vietos, iš kurių dvi negalį turintiems žmonėms (B tipo) ir 1.5 m pločio šaligatvis su trinkelėmis danga.

SR2022-347-SP-PP-AR	LAPAS	LAPŲ	LAIDA
	2	6	0

Numatomas paviršinio vandens surinkimas polimerbetoniniais monolitiniais latakais (bordiūrais) ir lietaus nuotekų surinkimo šulinėliu T-1, pajungimas į esamus lietaus tinklus Sausdravo gatvėje, pakeičiant esamą plastikinį šulinį d600 nauju.

4.1. Projektuojamo statinio pagrindiniai parametrai

- Darbų rūšis – nauja statyba;
- Plotas – 1159 m²;
- Danga – asfaltbetonis;
- Automobilių stovėjimo vietos – 45 vnt.

4.2. Paruošiamieji darbai

Nužymima trasa. Dirvožemis nustumiamas ir išvežamas į laikinas sandėliavimo vietas. Darbų ribose demontuojami betoniniai kelio bortai, esamos betoninės dangos, esami susidėvėję žaidimų aikštelės elementai ir skalbinių džiovyklė, kertami želdiniai trukdantys darbams. Statybinės šiukšlės surenkamos ir tinkamos perdirbimui atiduodamos į tuo užsiimančias organizacijas, likusios išvežamos į statybinių atliekų sąvartyną.

4.3. Skersiniai ir išilginiai profiliai

Projektinis skersinis nuolydis suprojektuotas 1,5 % nuolydžiu link latakų (bordiūrų). Projektinis išilginis profilis suprojektuotas kiek įmanoma prisitaikant prie esamo reljefo bei greta projektuojamų statinių, taip pat, kad būtų pasiekti optimalūs darbų kiekiai, užtikrintas geras vandens nuvedimas nuo dangos konstrukcijos. Projektinis išilginis profilis suprojektuotas tiesėmis.

4.4. Paviršinio vandens nuvedimas

Numatomas paviršinio vandens surinkimas polimerbetoniniais monolitiniais latakais (bordiūrais) ir lietaus nuotekų surinkimo šulinėliu T-1. Paviršinės nuotekos pajungiamos į esamą lietaus nuotekų tinklą, Sausdravo gatvėje. Kadangi esamas šulinys Nr.33a įrengtas su kinete ir pajungimas į jį nėra galimas, numatytas esamo šulinio demontavimas. Vietoje jo įrengiamas naujas PP d600 mm paviršinių nuotekų šulinys be kinetės su plastmasiniu dugnu. Į jį pajungiami esami Ø250 mm, Ø200 mm ir naujai įrengtas Ø200 mm vamzdžiai.

Nuotekų tinklų statyba numatyta vykdyti uždaru ir atviru būdu. Tinklas projektuojamas iš trisluoksnių PE100 RC Ø200 mm ir PVC Ø200 mm nuotakyno vamzdžių. Nuo trapo iki šulinio projektuojami PVC Ø200 mm vamzdžiai, kurie pajungiami į šulinio dugną su 0,02 nuolydžiu.

Projektuojamoje aikštelėje nėra galimybės paviršinį lietaus vandenį surinkti tik lietaus nuotekų surinkimo šulinėliais, todėl numatyta įrengti ir bordiūrinius lietaus vandens surinkimo latakus (1 pav.).



1 pav. Bordiūriniai lietaus vandens surinkimo latakas ir įtekėjimo dėžė

Posūkių ir lietaus nuotekų surinkimo šulinėlio prisijungimo vietose projektuojami DN 600 mm skersmens plastikiniai nuotakyno šuliniai. Paviršinio vandens surinkimo šulinėlis projektuojamas iš PP gofruotų vamzdžių 425 mm skersmens. Šulinėlis rengiamas su gofruoto vamzdžio dugnu ir sandarinimo guma, su stačiakampėmis ketinėmis grotelėmis ir pakabinamo tipo rėmu, kurių apkrovos klasė D400.

4.5. Dangos

Dangų konstrukcijos projektuojamos pagal KPT SDK 19 „Automobilių kelių standartizuotų dangų konstrukcijų projektavimo taisyklės“ (toliau – KPT SDK 19) nustatytus reikalavimus.

SR2022-347-SP-PP-AR	LAPAS	LAPŲ	LAIDA
	3	6	0

Automobilių stovėjimo aikštelės šalčiui atsparios konstrukcijos klasė DK0,1 (pagal KPT SDK 19, 4 lentelę). Vadovaujantis KPT SDK 19 6 lentele pirminis šalčiui atsparios dangos konstrukcijos storis 0,50 hz.

hz – tikėtinas didžiausias įšalo gylis pagal gatvės geografinę padėtį (KPT SDK 19 2 priedo 1 pav.) yra 130 cm.

Pirminis mažiausias šalčiui atsparios dangos konstrukcijos storis apskaičiuojamas pagal KPT SDK 19 taisyklių 6 lentelės duomenis: $0,50 \times 130 = 65$ cm.

Pirminio mažiausio šalčiui atsparios dangos konstrukcijos storio patikslinimas pagal KPT SDK 19 taisyklių 7 lentelės duomenis: $65 + (-5) + 5 + 0 + 0 = 65$ cm.

Apsauginio šalčiui atsparaus sluoksnio storis apskaičiuojamas iš mažiausio šalčiui atsparios dangos konstrukcijos storio atimant projektuojamos dangos konstrukcijos sluoksnių storius:

$$65 - 8 - 25 = 32 \text{ cm.}$$

Aikštei parinkta dangos konstrukcija kurią sudaro:

- Esama sankasa ($E_{v2}=45\text{MPa}$);
- 32 cm storio šalčiui nejautrus sluoksnis (E_{v2} nespécifikuojama);
- 25 cm storio skaldos pagrindo sluoksnis iš nesurištojo mišinio fr. 0/32 arba fr.0/45 ($E_{v2}=120\text{MPa}$);
- 8 cm asfalto pagrindo-dangos sluoksnis iš mišinio AC 16 PD.

Šaligatvis.

Pagal KPT SDK 19 taisyklių ketvirtojo skirsnio 133 punktą, esant F2 ir F3 klasės gruntams 45 cm šalčiui atsparios dangos konstrukcijos storis yra pakankamas ir šalčiui atsparios dangos konstrukcijos storio skaičiavimai neatliekami.

Projektuojama konstrukcija (pagal KPT SDK 19, 13 lentelę):

- Esama sankasa ($E_{v2}=30\text{MPa}$);
- 19 cm storio šalčiui nejautrus sluoksnis (E_{v2} nespécifikuojama);
- 15 cm storio skaldos pagrindo sluoksnis iš nesurištojo mišinio fr. 0/32 arba fr. 0/45 ($E_{v2}\geq 120(100) \text{ MPa}$);
- 3 cm storio atsijų pasluoksnis;
- 8 cm betono trinkelų danga.

Prieš darbų vykdymo pradžią šaligatvio danga (plytelės ar trinkelės, jų spalva, dydis) derinama su užsakovu.

Šaligatvis aprėminamas įrengiant betoninius bordiūrus ant 20 cm betono pagrindo C16/20.

Įrengus lietaus nuotekų tinklus Sausdravo gatvėje, numatoma atstatyti gatvės dangos konstrukciją. Asfaltbetonio danga atstatoma visu gatvės plociu ir 2 metrais plačiau nei iškasta tranšėja.

Sausdravo gatvės atstatomos dangos konstrukcija:

- Sankasa ($E_{v2}=45\text{MPa}$);
- 33 cm storio apsauginis šalčiui atsparus sluoksnis ($E_{v2}=80\text{MPa}$);
- 20 cm storio skaldos pagrindo sluoksnis iš nesurištojo mišinio fr. 0/32 arba fr.0/45 ($E_{v2}=120\text{MPa}$);
- 8 cm asfalto pagrindo sluoksnis iš mišinio AC 22 PN;
- 4 cm asfalto viršutinis sluoksnis iš mišinio AC 11 VN.

4.6. Taikomi universalūs dizaino principai

Šaligatvis ir aikštelė suprojektuotas ir turi būti įrengtas taip, kad nesukeltų kliūčių negalią turintiems žmonėms ir nebūtų kaip nors ribojamas jų laisvas gyvenimas, judėjimas ir veikla.

Visi sprendiniai skirti neįgaliesiems žmonėms turi atitikti STR 2.03.01:2019 „Statinių prieinamumas“.

ŽN judėjimo traseje įrengiami įspėjamieji paviršiai (taškuotas paviršius) ir nužeminti gatvės bortai. Tako išilginis nuolydis turi būti ne didesnis kaip 1:20 (5%), skersinis ne didesnis kaip 1:50 (2,0 %); įspėjamųjų paviršių plotis 60 cm, jis rengiamas 30 cm atstumu nuo įžengimo į važiuojamąją dalį. Įspėjamųjų paviršių įrengimo vietos pateiktos plane.

Tako lygių skirtumai ir nelygumai neturi būti didesni kaip 5 mm.

Šaligatviai įrengiami ne aukščiau kaip 12 cm virš aikštelės važiuojamosios dalies. Jie įrengti taip, kad ant jų nesikaupytų vanduo ir jie neapledėtų.

Ant šaligatvių neturi būti dangčių, grotų, trapų ir kitų kliūčių, kyšančių aukščiau ar įleistų giliau kaip 10 mm nuo šaligatvio paviršiaus.

SR2022-347-SP-PP-AR	LAPAS	LAPŲ	LAIDA
	4	6	0

Pėsčiųjų tako ir įėjimų į laiptines bei neįgaliesiems skirtų automobilių stovėjimo vietų danga kertasi viename lygyje be peraukštėjimo.

4.7. Inžineriniai tinklai

Visi esami požeminiai inžineriniai tinklai išsaugomi.

Visus šulinius pakelti/nuleisti gelžbetoniniais žiedais, jeigu reikalinga pakeičiant perdangas, iki projekcinio dangų aukščio, pakeičiant liukus į naujus sunkaus tipo "plaukiojančius" liukus (važiuojamojoje dalyje) arba lengvo tipo liukus (vejoje).

Ties inžineriniais tinklais žemės kasimo darbus vykdyti rankiniu būdu.

Pažeidus inžinerinius tinklus (apsauginius futliarus) juos atstatyti ir/ar apsaugoti papildomai apsauginiais PE futliarais.

Darbų metu pažeisti šulinių žymėjimo ženklai turi būti atstatomi į pradinę būklę, jeigu pakeičiama vieta, numatyti žymėjimo lentelių pakeitimą.

Susikirtimus su kitais inžineriniais tinklais projektuoti taip, kad šilumos tinklų (toliau ŠT) remonto metu iškasus tranšėją ir demontavus kitus inžinerinius tinklus nesutrikėtų objektų, kuriems skirti kiti inžineriniai tinklai veikla. Lietaus kanalizacija negali būti pajungta į esamus ŠT drenažo tinklus ir šulinius. Atliekant darbus ŠT zonoje negalima naudoti technikos, kuri gali pažeisti ŠT, būtina vadovautis darbus ŠT apsaugos zonoje reglamentuojančių dokumentų reikalavimais. Darbų metu atsiradus įtarimui ar pamačius, kad pažeista šilumos kamera ar jos hidroizoliacija, šilumos kameros angos ar šulinių dangčiai, būtina pakviesti šilumos tiekimo tinklus eksploatuojančios įmonės atstovą nuostolių įvertinimui, rangovas privalo pašalinti statybos metu atsiradusius šilumos tiekimo tinklų ir jų priklausinių defektus ir pažeidimus. Draudžiama užpilti šilumos kameros ir šulinių dangčius kelio danga arba gruntu. Nepažeisti išilgai požeminių šilumos perdavimo tinklų vamzdynų paklotų drenažo vamzdžių, telesignalizacijos kabelių bei jiems priklausančių įrenginių.

Prieš vykdant darbus būtina pakviesti šilumos tiekimo tinklus eksploatuojančios įmonės atstovą:

- atlikus šurfus;
- paaukštinus šilumos kameros ir šulinių angų dangčius ir sutvarkius hidroizoliaciją;
- atlikus pagrindų sutankinimo darbus, atlikus asfaltavimo darbus.

4.8. Eismo organizavimas

Vadovaujantis Kelių horizontaliojo ženklinimo taisyklėmis įrengiamas horizontalusis ženklinimas: horizontalios siauros linijos automobilių stovėjimo vietoms sužymėti (1.1), neįgaliojo su vežimėliu simbolis stovėjimo vietai pažymėti (1.24) ir užbrūkšniuotas plotas tarp neįgalųjų stovėjimo vietų (1.15).

4.9. Baigiamieji darbai

Baigus darbus, pažeistos vietos yra užpilamos h=10 cm dirvožemio sluoksniu ir apsėjamos žole.

4.10. Planuojamas atliekų susidarymas

Atliekos privalo būti tvarkomos pagal Aplinkos ministro 2006-12-29 įsakymų Nr.D1-637 patvirtintas „Statybinių atliekų tvarkymo taisyklės“, (Žin.2007, Nr. 10-403).

Statybos darbų metu atsiradusios perdirbimui tinkamos atliekos perduodamos į atliekų perdirbimo įmones. Likusios, perdirbimui ir/ar antriniam panaudojimui netinkamos atliekos turi būti išvežamos į sąvartyną.

4.11. Numatomų statybos darbų poveikis aplinkai ir visuomenės sveikatai

Neigiamas poveikis aplinkai statybos metu, galimas dėl dulkių, statybinių atliekų susidarymo, laikinų aikštelių statybinėms medžiagoms sandėliuoti įrengimo.

Galima dirvožemio ar vandens tarša eksploataciniais skysčiais iš dirbančios statybinės technikos, tam turi būti numatytos priemonės avarinių atvejų likvidavimui (tepalus absorbuojančios priemonės, konteineriai užterštų atliekų surinkimui).

Laikinos aikštelės statybinėms medžiagoms sandėliuoti turi būti įrengiamos taip, kad nepažeistų augančių želdinių, neužterštų dirvožemio, nepadarytų žalos tretiesiems asmenims. Sandėliuojant užterštas atliekas, aikštelė turi būti įrengta taip, kad užterštos lietaus nuotekos

SR2022-347-SP-PP-AR	LAPAS	LAPŲ	LAIDA
	5	6	0

nepatektų į dirvožemį ar vandens telkinius. Nuo vandens telkinių turi būti išlaikomas mažiausiai 20 m atstumas.

Jei laikinų statybinių medžiagų ar statybinių atliekų sandėliavimo aikštelių negalima įrengti nesunaikinus želdinių, projektą reikia suderinti su Aplinkos ministerijos Regioniniu aplinkos apsaugos departamentu.

Baigus statybos darbus, visos aikštelės turi būti rekultivuojamos.

Statybos darbų metu ir juos baigus, statybinės atliekos ir kitos šiukšlės turi būti išvežamos į atitinkamus atliekų tvarkymo ar saugojimo objektus.

Atliekant statybos darbus būtina laikytis metodinių nurodymų, dėl numatomų darbų žalos gamtai ar augmenijai nebus.

Statybos darbų poveikis aplinkai, gyventojas ir kaimyninės teritorijos bus laikinas ir lokalus.

SR2022-347-SP-PP-AR	LAPAS	LAPŲ	LAIDA
	6	6	0

SANAUDŲ KIEKIŲ ŽINIARAŠTIS

Eil. Nr.	Darbų pavadinimas	Žymuo	Mato vnt.	Kiekis
1	2	3	4	5
1. Paruošiamieji darbai				
1.1.	Esamų šulinių pažeminimas iki projekcinio dangų aukščio (iki 0,4 m), pakeičiant liukus į naujus sunkaus tipo "plaukiojančius" liukus		vnt.	3
1.2.	Krūmų kirtimas ir smulkinimas kombainais, surenkant susmulkintą masę į bunkerius, kai krūmai vidutinio tankumo		ha	0,01
1.3.	Nupjautų krūmų ir smulkaus miško šaknų ir kelmų rovimas, kai krūmai vidutinio tankumo		ha	0,01
1.4.	Kietų veislių medžių, kurių kamieno skersmuo >32 cm, pjovimas		vnt	10
1.5.	Kietų veislių medžių, kurių kamieno skersmuo >32 cm, kelmų rovimas 79 kW rautuvu-rinktuvu, duobių užlyg. ir kelmų išvež. iki 300 m		vnt	10
1.6.	Siūlių asfalto dangoje pjaustymas diskine freza		m	43
1.7.	Esamų betoninių bortų išardymas		m/m ³	36/1,5
1.8.	Esamos betoninės dangos ardymas (plytelės, trinkelės)		m ² /m ³	3,3/0,26
1.9.	Esamų metalinių žaidimų aikštelės elementų, rėmų skalbiniams demontavimas		t	0,3
1.10.	Statybinių šiukšlių pakrovimas ir išvežimas iki 15 km atstumu		t	4,6
2. Žemės darbai				
2.1.	I gr. grunto kasimas 0,65 m ³ k.t. ekskavatoriais, pakrovimas į savivarčius ir transportavimas iki 5 km atstumu (sandėliavimui)	3	m ² /m ³	1365/273
2.2.	II gr. grunto kasimas 0,65 m ³ k.t. ekskavatoriais, pakrovimas į autosavivarčius ir transportavimas į išlykį iki 15 km atstumu	3	m ³	850
2.3.	II gr. grunto kasimas rankiniu būdu ties komunikacijomis ir kt. kliūtimis, pakrovimas į autosavivarčius ir išvežimas (iki 15 km)		m ³	38
2.4.	Iškasos dugno planiravimas mechanizuotu būdu	3	m ²	1030
2.5.	Iškasos dugno planiravimas rankiniu būdu	3	m ²	254
2.6.	Žemės sankasos viršaus tankinimas mechanizuotai	3	m ³	309
2.7.	Žemės sankasos viršaus tankinimas rankiniu būdu		m ³	76
2.8.	I gr. grunto kasimas mechanizuotai, pakrovimas, atvežimas iš sandėliavimo vietos (vejos sutvarkymui) (iki 5 km)	3	m ³	10,2
3. Lietaus nuotekų tinklų įrengimas				
3.1.	Žemės darbai klojant vamzdyną iki 1,5 m gylio		m	22

0	2023	Statybos leidimui, konkursui ir statybai.		
Laida	Išleidimo data	Laidos statusas. Keitimo priežastis (jei taikoma)		
Kval. patv. dok. nr.	 INŽINERINIS PROJEKTAVIMAS		Automobilių stovėjimo aikštelės ir šaligatvio įrengimo prie daugiabučio gyvenamo namo, Plungė, Dariaus ir Girėno g. 42, supaprastintas statybos projektas	
36475	SPV	K. Mickevičius	Sąnaudų kiekių žiniaraštis	LAIDA
36476	SPDV	K. Mickevičius		0
LT	SĮ "Plungės būstas"		SR2022-347-SP-PP-SZ	LAPAS 1
				LAPŲ 3

3.2.	Esamo lietaus šulinio d600 demontavimas (<i>Sausdravo g.</i>)		vnt.	1
3.3.	Siūlių asfalto dangoje pjaustymas diskine freza (<i>Sausdravo g.</i>)		m	12
3.4.	Asfaltbetonio dangos frezavimas (h=12cm) (<i>Sausdravo g.</i>)		m ² /m ³	18/2
3.5.	Grunto kasimas mechanizuotai, gruntą supilant vietoje (tranšėjų užpylimui), kai gruntas II grupės (<i>Sausdravo g.</i>)		m ³	4,7
3.6.	II gr. grunto kasimas rankiniu būdu ties komunikacijomis ir kt. kliūtimis (<i>Sausdravo g.</i>)		m ³	4
3.7.	II gr. grunto kasimas mechanizuotai, pakrovimas į autosavivarčius ir išvežimas 5 km atstumu (<i>Sausdravo g.</i>)		m ³	3,3
3.8.	II gr. grunto kasimas tranšėjų galutiniam užpylimui, kurio sudėtyje negali būti didesnių nei 300 mm skersmens akmenų (<i>Sausdravo g.</i>)		m ³	8,7
3.9.	II grupės grunto tankinimas vibroplokštėmis (<i>Sausdravo g.</i>)		m ³	8,7
3.10.	Trisluoksniai PE100 RC D200mm, PN10 vamzdžiai, klojami betranšėjiniu būdu		m	65
3.11.	Smėlio pagrindo po vamzdynais įrengimas (10 cm), įskaitant sutankinimą		m ³	2
3.12.	Beslėgių PVC "N" klasės nuotekų vamzdžiai DN 200 mm įrengimas ant paruošto pagrindo		m	27
3.13.	Pirminis vamzdyno užpylimas smėliu gruntą 20 cm aukščiau vamzdžio rankiniu būdu, sutankinant		m ³	9
3.14.	425 mm skersmens 0,9m gylio gofruotų PP lietaus šulinių su plastmasiniais dugnais įrengimas, dengiant plaukiojančio tipo ketiniais liukais 400kN su grotelėmis (kvadrato formos)		kompl.	1
3.15.	600 mm skersmens gofruotų lietaus šulinių su plastmasiniais dugnais įrengimas, dengiant lengvo tipo ketiniais liukais 150kN (apvalus) H=1,02m		kompl.	1
3.16.	600 mm skersmens gofruotų lietaus šulinių su plastmasiniais dugnais įrengimas, dengiant lengvo tipo ketiniais liukais 150kN (apvalus) H=1,67m		kompl.	1
3.17.	600 mm skersmens gofruotų lietaus šulinių su plastmasiniais dugnais įrengimas, dengiant lengvo tipo ketiniais liukais 150kN (apvalus) H=1,76m		kompl.	1
3.18.	600 mm skersmens gofruotų lietaus šulinių su plastmasiniais dugnais įrengimas, dengiant lengvo tipo ketiniais liukais 150kN (apvalus) H=1,84m		kompl.	1
3.19.	600 mm skersmens gofruotų lietaus šulinių su plastmasiniais dugnais įrengimas, dengiant plaukiojančio tipo ketiniais liukais 400kN (apvalus) H=1,57m		kompl.	1
3.20.	Sumontuotų tinklų praplovimas vandeniu, hidraulinis bandymas ir TV diagnostika		m	92
3.21.	Polimerbetoniniai bordiūrai su viduje esančiomis ertmėmis lietaus nuotekų surinkimui (305 mm aukščio, 500 mm ilgio ir 150 mm pločio), jų tiekimas, sumontavimas ant C16/20 betono pagrindo, išbandymas, pridavimas užsakovui.		vnt.	45
3.22.	Polimerbetoninė įtekėjimo dėžė su sekia apatine dalimi (870 mm aukščio, 500 mm ilgio ir 322 mm pločio), cinkuoto plieno giliu nešvarumų indu ir 200 mm skersmens vamzdžio įtekėjimu, montuojama polimerbetoninės bordiūrinės sistemos pabaigoje. Jų tiekimas, sumontavimas, išbandymas, pridavimas užsakovui		vnt.	1
3.23.	Paviršinio vandens surinkimo sistemos papildomų elementų montavimas (universali galinė sienutė)		vnt.	2
3.24.	Šulinių žymėjimo ženklai		vnt.	5
	Sausdravo g. dangos atstatymas			
3.25.	Apsauginio šalčiui atsparaus pagrindo sluoksnio įrengimas iš gamtinio smėlio, h=33cm		m ³	1,8

SR2022-347-SP-PP-SZ	LAPAS	LAPŲ	LAIDA
	2	3	0

3.26.	Skaldos pagrindo sl. iš nesurištojo mineralinių medžiagų mišinio 0/45 h=0,20 m įrengimas		m ²	5,5
3.27.	Asfalto pagrindo sluoksnio AC 22 PN h=8 cm įrengimas		m ²	18
3.28.	Asfalto viršutinio sluoksnio iš mišinio AC 11 VN h=4 cm įrengimas		m ²	18
3.29.	Asfalto sluoksnių pagruntavimas bitumine emulsija		m ²	18
3.30.	Siūlių dengimas bitumine emulsija		m	12
3.31.	Bituminės sandarinimo juostos įrengimas (asfalto dangos sujungimo vietose su bordiūrais)		m	6
4. Važiuojamosios dalies dangos konstrukcijos įrengimas				
4.1.	32 cm storio sluoksnio, iš šalčiui nejautrių medžiagų, įrengimas		m ³	408
4.2.	25 cm storio skaldos pagrindo sluoksnio iš nesurištojo mineralinių medžiagų mišinio įrengimas (fr. 0/45)		m ²	1159
4.3.	8 cm storio dangos įrengimas, panaudojant asfaltbetonio klotuvą su automat. a.regul.iš asfaltbet.miš. AC 16 PD		m ²	1159
4.4.	Skersinių, išilginių siūlių pagruntavimas karštu bitumu 70/100 (siūlės tiesiniam metrui yra mažiausiai 50 g rišklio kiekvienam sluoksnio storio centimetrui)		m	194
4.5.	Bituminės sandarinimo juostos įrengimas (įrengiama naujo ir seno asfalto dangos, asfalto ir betoninių bordiūrų sujungimo vietose)		m	235
4.6.	Nužemintų bortų 1000x150x220 įrengimas ant betoninio pagrindo C16/20		m	27
4.7.	Pereinamų bortų 1000x150x300/220 įrengimas ant betoninio pagrindo C16/20		m	9
4.8.	Gatvės bortų 1000x150x300 įrengimas ant betoninio pagrindo C16/20		m	148
5. Šaligatvio dangos konstrukcijos įrengimas				
5.1.	19 cm storio sluoksnio, iš šalčiui nejautrių medžiagų, įrengimas		m ³	17
5.2.	15 cm storio skaldos pagrindo sluoksnio iš nesurištojo mineralinių medžiagų mišinio įrengimas (fr. 0/45)		m ² /m ³	83/12,5
5.3.	3 cm storio atsijų pasluoksnio įrengimas		m ² /m ³	83/2,5
5.4.	8 cm storio betoninių trinkelų grindinio dangos įrengimas užpildant tarpus atsijomis (kai trinkelės pilkos spalvos)		m ²	74
5.5.	8 cm storio betoninių trinkelų grindinio dangos įrengimas užpildant tarpus atsijomis (kai trinkelės su įspėjamuoju geltonos spalvos paviršiumi "STOP zonai nurodyti")		m ²	9
5.6.	Vejos bordiūrų 1000x80x200 įrengimas ant betono pagrindo C16/20		m	61
6. Baigiamieji darbai				
6.1.	Horizontalus kelio ženklavimas polimerinėmis medžiagomis (1.1)		m	225,4
6.2.	Horizontalus kelio ženklavimas polimerinėmis medžiagomis (1.24)		m ²	2
6.3.	Horizontalus kelio ženklavimas polimerinėmis medžiagomis (1.15)		m ²	3,8
6.4.	Plotų planavimas rankiniu būdu		m ²	102
6.5.	Vejos sutvarkymas, užpilant iki 10 cm storio dirvožemio sluoksniu, užsėjant žolės sėklomis rankiniu būdu		m ²	102

SR2022-347-SP-PP-SZ	LAPAS	LAPŲ	LAIDA
	3	3	0


Brėžiniai




- Pastabos:
- Darbus prie inžinerinių tinklų vykdyti rankiniu būdu.
 - Visus šulinius pakelti gelžbetoniniais žiedais, jeigu reikalinga pakeičiant perdangas, iki projekcinio dangų aukščio, pakeičiant liukus į naujus sunkaus tipo "plaukiojančius" liukus.
 - Tinklai valstybinėje žemėje po įrengimo turi būti perduodami UAB "Plungės vandenys".
 - Įrengus lietaus nuotekų tinklus Sausdravo gatvėje, numatoma atstatyti gatvės dangos konstrukciją. Asfaltbetonio danga atstatoma visu gatvės pločiu ir 2 metrais plačiau nei iškasta tranšėja. Vadovaujantis LR Civilinio kodekso 6.698 str. nuostatomis įpareigojama atliktiems darbams taikyti garantinius terminus.

Sutartiniai žymėjimai

	Žemės sklypų ribos (geodeziškai matuotos)
	Proj. asfaltbetonio danga
	Esama asfaltbetonio danga (neremontuojama)
	Projektuojama trinkelų danga (šaligatviai)
	Proj. įspėjamasis bet. pav. su iškiliaisiais apvaliais kauburėliais
	Proj. betoniniai vejos bortai 100x20x8
	Proj. betoniniai kelio bortai 100x30x15 su 12 cm peraukštėjimu
	Proj. betoniniai bortai 100x22x15 (nuleisti iki dangos)
	Proj. betoniniai pereinami bortai 100x30/22x15
	Proj. polimerbetoniniai latakai (bordiūrai)
	Proj. dangos ženklینimas
	Apželdinimas veja
	Demontuojami/šalinami objektai
	Proj. lietaus surinkimo trapas ir vamzdžiai
	Proj. lietaus nuotekų šulinys
	Proj. lietaus nuotekų šuliniai ir vamzdžiai (po įrengimo perduodami UAB "Plungės vandenys")
	Ardomos betono dangos
	Kitu proj. numatomas tako įrengimas
	Es. šulinių pritaikymas prie proj. dangos, dangčių pakeitimas
	5-10 m. apsaugos zona iki pastato
	Projektuojamo paviršiaus aukščiai
	Atstatoma asfaltbetonio danga Sausdravo g.

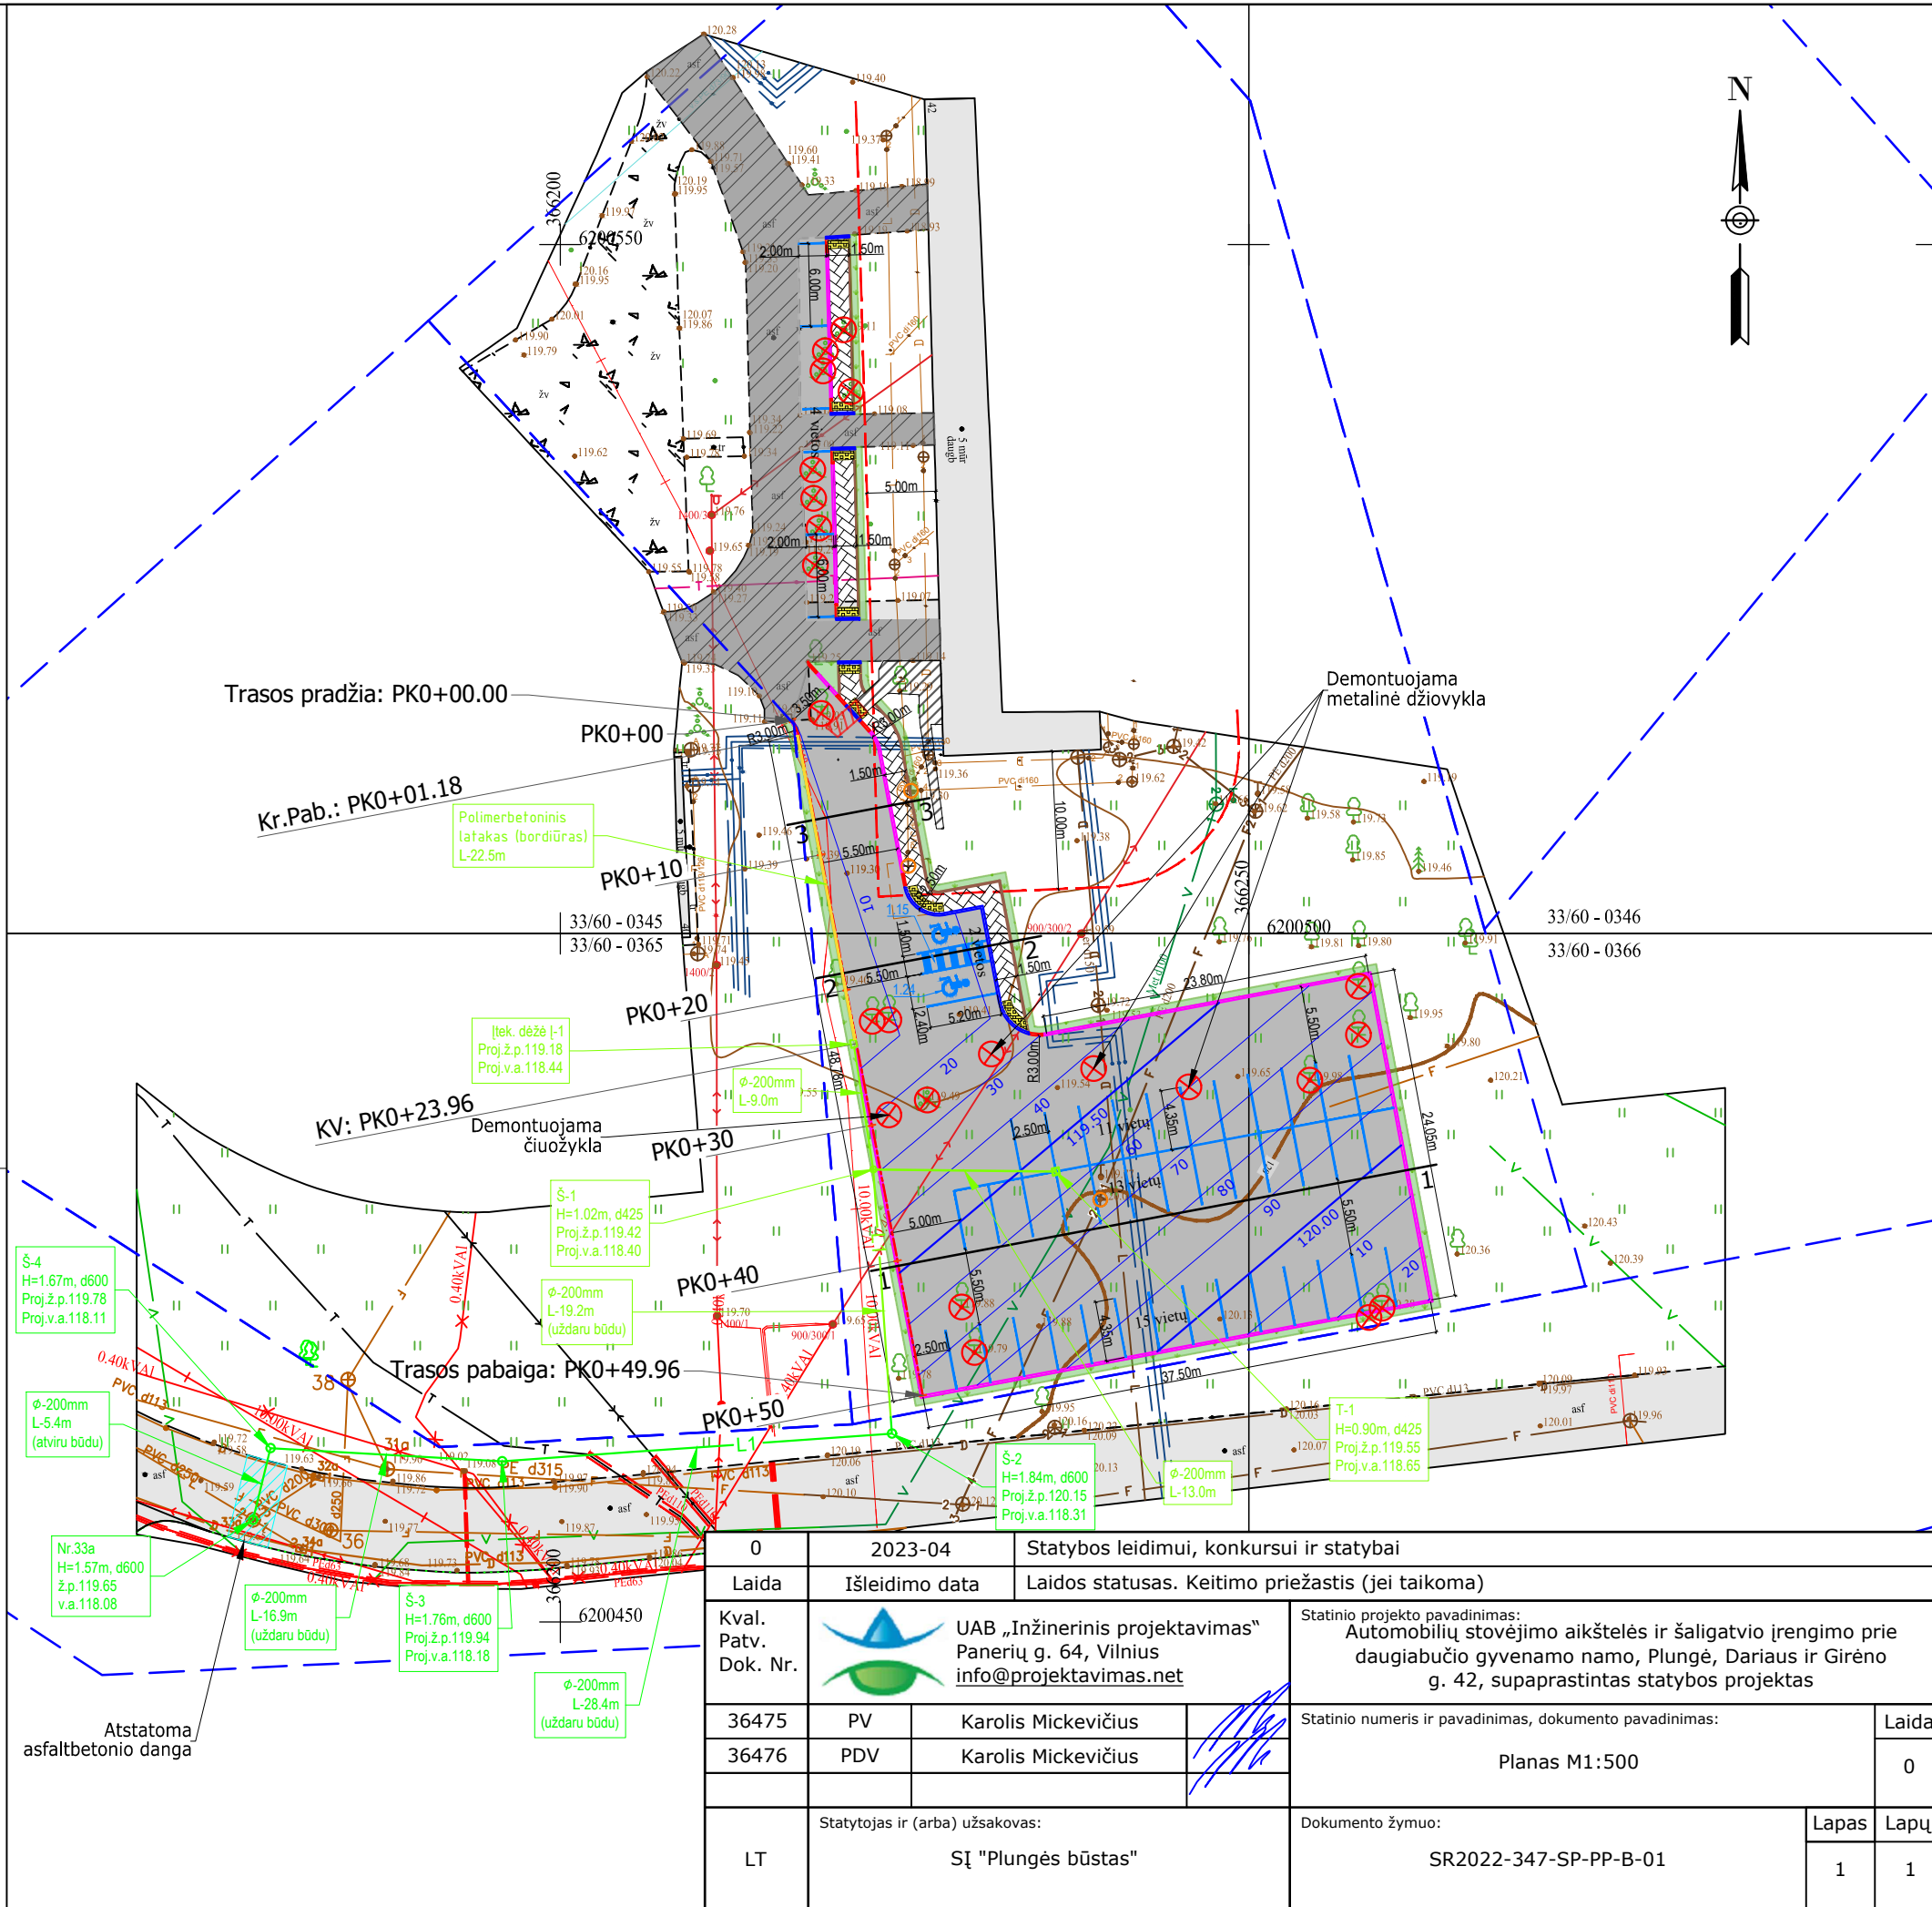

Ašis

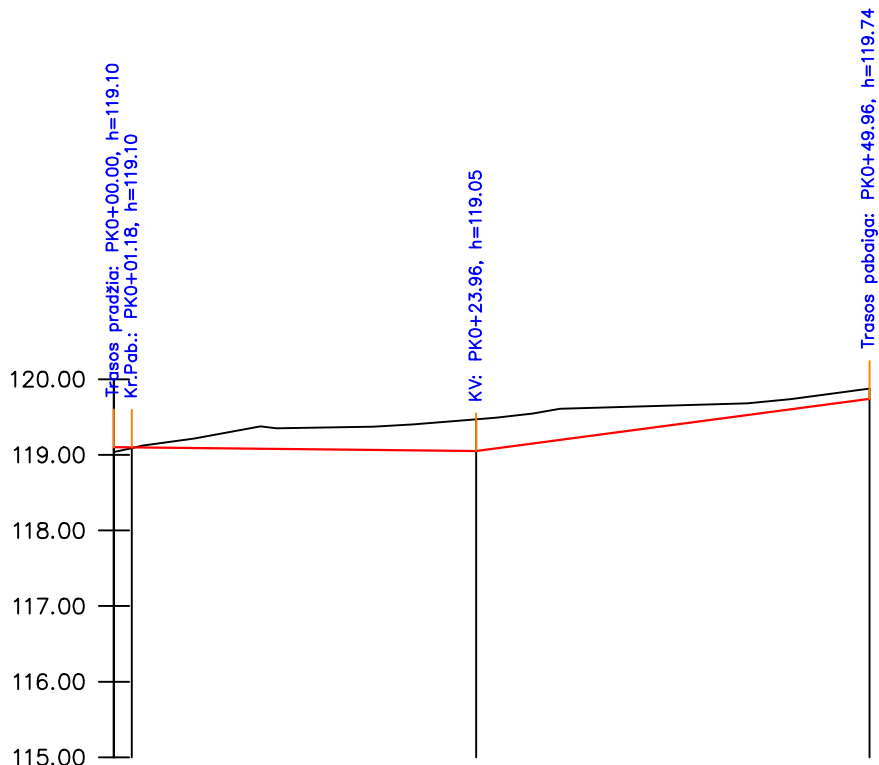

Piketas	0+00	0+20	0+24	0+40	0+50
Projektinės linijos nuolydžiai	-0.20% 23.96		2.65% 26.00		
Darbų žymės	-0.34		-0.19		
Projektinio paviršiaus altitudės	119.06	119.06	119.05	119.48	119.74
Esamo paviršiaus altitudės	119.06	119.40	119.05	119.67	119.74
Plano elementai	K=1.18 $\alpha=22^{\circ}30'51''$		L=22.78 $\alpha=169^{\circ}20'36''$		
	L=26.00 $\alpha=169^{\circ}20'36''$				

0	2023-04		Statybos leidimui, konkursui ir statybai		
Laida	Išleidimo data		Laidos statusas. Keitimo priežastis (jei taikoma)		
Kval. Patv. Dok. Nr.		UAB „Inžinerinis projektavimas“ Panerių g. 64, Vilnius info@projektavimas.net		Statinio projekto pavadinimas: Automobilių stovėjimo aikštelės ir šaligatvio įrengimo prie daugiabučio gyvenamo namo, Plungė, Dariaus ir Girėno g. 42, supaprastintas statybos projektas	
36475	PV	Karolis Mickevičius		Statinio numeris ir pavadinimas, dokumento pavadinimas:	Laida
36476	PDV	Karolis Mickevičius		Aikštelės išilginis profilis Mh1:500 Mv1:100	0
LT	Statytojas ir (arba) užsakovas: SĮ "Plungės būstas"			Dokumento žymuo: SR2022-347-SP-PP-B-02	Lapas 1 Lapų 1

Skersinis profilis (pjūvis 1-1)

0.15m 37.50m 0.12m 1.5% 4.0% 1.5% 0.10m 0.15m

Gatvės bordiūras 1000x150x300

Augalinis gr. apsėjamas veja - 0,1 m

Esamas paviršius

Asfalto užsandarinimas bitumine juosta

Betonas C16/20

Detalė Nr. 1

Asfalto dangos-pagrindo sluoksnis AC 16 PD 8 cm
Skaldos pagrindo sluoksnis iš nesurišto mineralinių medžiagų mišinio, fr: 0/45, ($E_{V2} \geq 120$ MPa) 25 cm
Šalčiui nejautrus sluoksnis 32 cm
Sankasa ($E_{V2} \geq 45$ MPa)

Skersinis profilis (pjūvis 2-2)

0.15m 10.70m 0.12m 1.5% 4.0% 1.5% 0.15m 0.08m 1.50m

Gatvės bordiūras 1000x150x220

Augalinis gr. apsėjamas veja - 0,1 m

Esamas paviršius

Asfalto užsandarinimas bitumine juosta

Betonas C16/20

Detalė Nr. 1

Asfalto dangos-pagrindo sluoksnis AC 16 PD 8 cm
Skaldos pagrindo sluoksnis iš nesurišto mineralinių medžiagų mišinio, fr: 0/45, ($E_{V2} \geq 120$ MPa) 25 cm
Šalčiui nejautrus sluoksnis 32 cm
Sankasa ($E_{V2} \geq 45$ MPa)

Detalė Nr. 2

Detalė Nr. 3

Detalė Nr. 4

Betoninės trinkelės 8 cm
Skaldos atsijų sluoksnis 3 cm
Skaldos pagrindo sluoksnis iš nesurišto mineralinių medžiagų mišinio, fr: 0/45, ($E_{V2} \geq 120$ MPa) 15 cm
Šalčiui nejautrus sluoksnis 19 cm
Sankasa ($E_{V2} \geq 45$ MPa)

Skersinis profilis (pjūvis 3-3)

0.15m 5.50m 0.12m 1.5% 4.0% 1.5% 0.15m 0.08m 1.50m

Gatvės bordiūras 1000x150x220

Augalinis gr. apsėjamas veja - 0,1 m

Esamas paviršius

Asfalto užsandarinimas bitumine juosta

Betonas C16/20

Detalė Nr. 1

Asfalto dangos-pagrindo sluoksnis AC 16 PD 8 cm
Skaldos pagrindo sluoksnis iš nesurišto mineralinių medžiagų mišinio, fr: 0/45, ($E_{V2} \geq 120$ MPa) 25 cm
Šalčiui nejautrus sluoksnis 32 cm
Sankasa ($E_{V2} \geq 45$ MPa)

Detalė Nr. 2

Detalė Nr. 3

Detalė Nr. 4

Betoninės trinkelės 8 cm
Skaldos atsijų sluoksnis 3 cm
Skaldos pagrindo sluoksnis iš nesurišto mineralinių medžiagų mišinio, fr: 0/45, ($E_{V2} \geq 120$ MPa) 15 cm
Šalčiui nejautrus sluoksnis 19 cm
Sankasa ($E_{V2} \geq 45$ MPa)

Detalė Nr. 1



Detalė Nr. 2

Detalė Nr. 3

Detalė Nr. 4


0	2023-04	Statybos leidimui, konkursui ir statybai
Laida	Išleidimo data	Laidos statusas. Keitimo priežastis (jei taikoma)
Kval. Patv. Dok. Nr.	UAB „Inžinerinis projektavimas“ Panerių g. 64, Vilnius info@projektavimas.net	Statinio projekto pavadinimas: Automobilių stovėjimo aikštelės ir šaligatvio įrengimo prie daugiabučio gyvenamo namo, Plungės, Dariaus ir Girėno g. 42, supaprastintas statybos projektas
36475	PV	Karolis Mickevičius
36476	PDV	Karolis Mickevičius
LT	Statytojas ir (arba) užsakovas: SĮ "Plungės būstas"	Dokumento žymuo: SR2022-347-SP-PP-B-03
		Lapas Lapų 1 1

0	2023-04	Statybos leidimui, konkursui ir statybai					
Laida	Išleidimo data	Laidos statusas. Keitimo priežastis (jei taikoma)					
Kval. Patv. Dok. Nr.		UAB „Inžinerinis projektavimas“ Panerių g. 64, Vilnius info@projektavimas.net		Statinio projekto pavadinimas: Automobilių stovėjimo aikštelės ir šaligatvio įrengimo prie daugiabučio gyvenamo namo, Plungė, Dariaus ir Girėno g. 42, supaprastintas statybos projektas			
36475	PV	Karolis Mickevičius		Statinio numeris ir pavadinimas, dokumento pavadinimas:		Laida	
36476	PDV	Karolis Mickevičius		Skersiniai profiliai M1:50		0	
LT	Statytojas ir (arba) užsakovas: SĮ "Plungės būstas"			Dokumento žymuo: SR2022-347-SP-PP-B-03		Lapas 1	Lapų 1

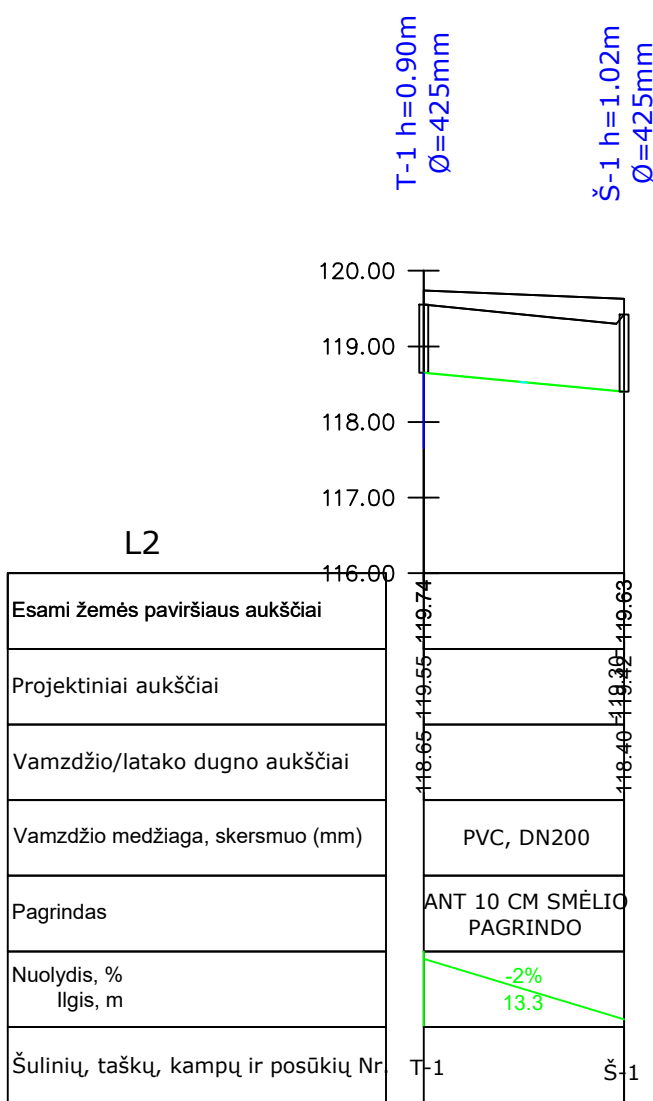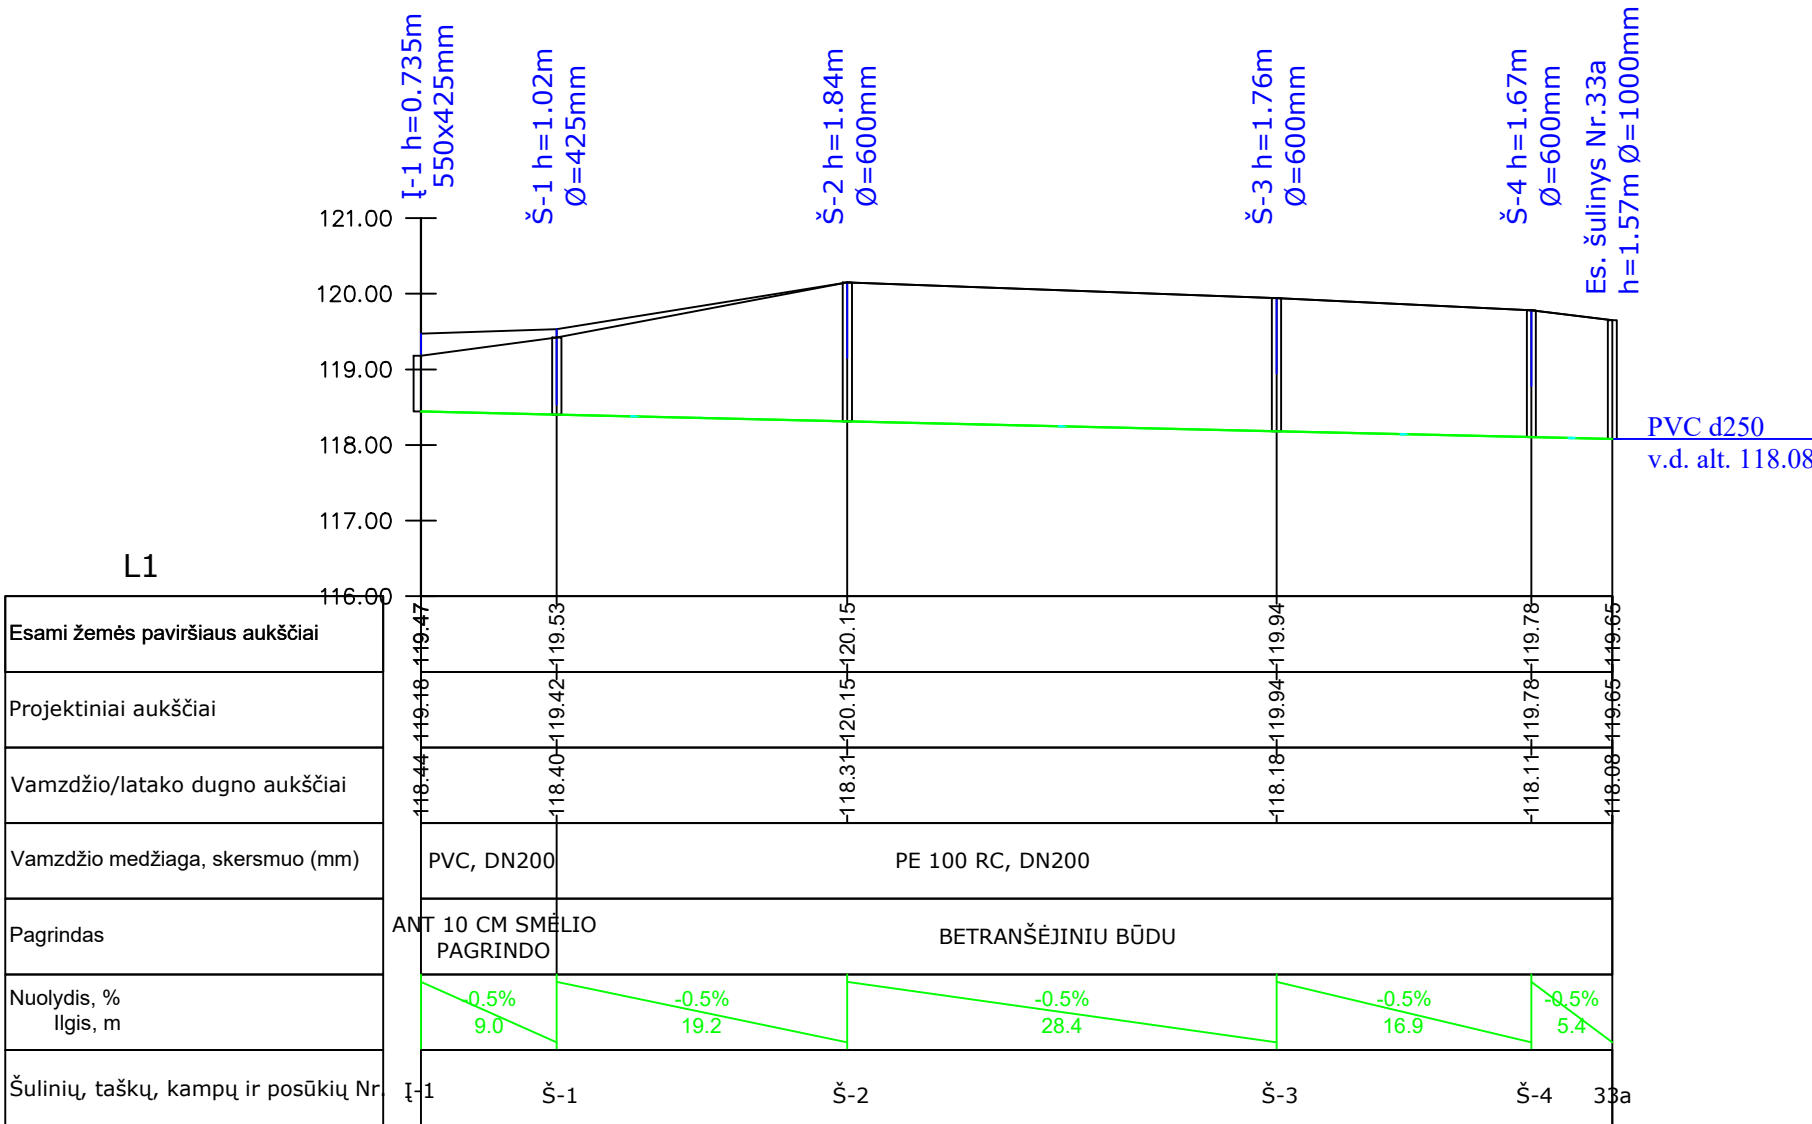

0	2023-04	Statybos leidimui, konkursui ir statybai		
Laida	Išleidimo data	Laidos statusas. Keitimo priežastis (jei taikoma)		
Kval. Patv. Dok. Nr.		UAB „Inžinerinis projektavimas“ Panerių g. 64, Vilnius info@projektavimas.net		Statinio projekto pavadinimas: Automobilių stovėjimo aikštelės ir šaligatvio įrengimo prie daugiabučio gyvenamo namo, Plungė, Dariaus ir Girėno g. 42, supaprastintas statybos projektas
36475	PV	Karolis Mickevičius		Statinio numeris ir pavadinimas, dokumento pavadinimas:
36476	PDV	Karolis Mickevičius		Išilginis profilis Mh1:500 Mv1:100
				Laida
				0
LT	Statytojas ir (arba) užsakovas: SĮ "Plungės būstas"		Dokumento žymuo: SR2022-347-SP-PP-B-04	
			Lapas	Lapų
			1	1

Priedai

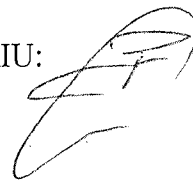

PROJEKTINIŲ PASIŪLYMŲ RENGIMO UŽDUOTIS

2023 ____ m. ____ balandžio ____ 21 d. Nr. ____

1.	INFORMACIJA APIE SUMANYTĄ PROJEKTUOTI STATINĮ:	
	Užsakovas	SI „Plungės būstas“
	Pavadinimas (nurodomas techninio darbo projekto pavadinimas)	Automobilių stovėjimo aikštelės ir šaligatvio įrengimo prie daugiabučio gyvenamo namo, Plungė, Dariaus ir Girėno g. 42, supaprastintas statybos projektas
	Statybos rūšis	Statinio nauja statyba
	Statinio kategorija	Nesudėtingasis statinys
	Statinio pagrindinė naudojimo paskirtis	Kiti inžineriniai statiniai; inžineriniai tinklai
	Projektavimo darbų apimtis	Nurodymai objekto projektavimui: - Suprojektuoti prie daugiabučio namo šaligatvį iš trinkelio. - Numatyti šaligatvio įrengimui trukdančių medžių, krūmų bei kitų želdinių pašalinimą (medžių taksacija). - Numatyti saugaus eismo priemonių įrengimą, aikštelės ir šaligatvio pritaikymą fizinę negalią turintiems asmenims. - Numatyti automobilių stovėjimo aikštelės įrengimo plotą 45 vnt. automobiliams. - Projektuoti automobilių stovėjimo aikštelės dangą iš asfaltbetonio. - Automobilių stovėjimo aikštelės fizinius parametrus parinkti vadovaujantis galiojančiais teisės aktais ir derinant su Užsakovu. - Siekiant sprendinių kompleksiško ir užbaigtumo, būtina sujungti įrengiamos infrastruktūros, gatvių ir šaligatvių dangas, inžinerinių tinklų sprendinius su jau esama infrastruktūra, net jei projekto sprendiniai išeitų iš esamų Dariaus ir Girėno g. 42 kadastrinių namo ribų. - Lietaus nuotekų tinklus jungti prie miesto centralizuotų tinklų pagal išduotas UAB „Plungės vandenys“ prisijungimo sąlygas. - Projekte pateikti lietaus nuotekų nuvedimo ir surinkimo sprendinius. - Esant poreikiui ir suderinus su Užsakovu, suprojektuoti teritorijoje esamų inžinerinių tinklų, šulinių perkėlimo darbus.
2.	PROJEKTINIŲ PASIŪLYMŲ PASKIRTIS:	
	- informuoti visuomenę apie visuomenei svarbaus statinio ar statinio, kuriam Teritorijų planavimo įstatymo 20 straipsnyje nustatytais atvejais neparengti teritorijų planavimo dokumentai ir statyba konkrečiame sklype leidžiama, numatomą projektavimą.	

	- išreikšti Statytojo (užsakovo) sumanyto projektuoti statinio architektūros ir kitų pagrindinių sprendinių idėją.	
3.	PROJEKTINIŲ PASIŪLYMŲ SUDĖTIS:	
	3.1. Projektinių pasiūlymų turinys; 3.2. Projektinių pasiūlymų rengimo užduotis; 3.3. Aiškinamasis raštas; 3.4. Priedai; 3.5. Brėžiniai.	
4.	STATYTOJO (UŽSAKOVO) PATEIKIAMAI DOKUMENTAI:	
	4.1. Žemės sklypo nuosavybės dokumentai 4.2. Kiti dokumentai ir duomenys atsižvelgiant į numatomo projektuoti statinio specifiką. 4.3. Įgaliojimas	
5.	PROJEKTINIŲ PASIŪLYMŲ VAIZDINĖ INFORMACIJA:	
	- Projektinių pasiūlymų planas M 1:500	
6.	KITI DUOMENYS:	
	Statytojui pateikiamų projektinių pasiūlymų kopijų kiekis	1
	Statytojui pateikiamų kompiuterinių laikmenų su įrašytais projektiniais pasiūlymais kopijų kiekis	1
	Kita	

Statytojas (užsakovas):

Vykdytojas (Projekto vadovas):



A.V. imone
(parašas)
Direktorius
Eugenijus Palubinskas

A.V. Karolis Mickevičius
(parašas)



VALSTYBĖS ĮMONĖ REGISTRŲ CENTRAS
Lvivo g. 25-101, 09320 Vilnius, tel. (8 5) 2688 262, el. p. info@registrucentras.lt
Duomenys kaupiami ir saugomi Juridinių asmenų registre, kodas 124110246

NEKILNOJAMOJO TURTO REGISTRO DUOMENŲ BAZĖS IŠRAŠAS

2022-11-04 09:00:53

1. Nekilnojamojo turto registre įregistruotas turtas:

Registro Nr.: **80/6769**
Registro tipas: **Statiniai**
Sudarymo data: **1988-11-10**
Adresas: **Plungė, Dariaus ir Girėno g. 42**

2. Nekilnojamieji daiktai:

2.1.

Pastatas - Gyvenamasis namas

Unikalus daikto numeris: **6896-7001-1016**

Daikto pagrindinė naudojimo paskirtis: **Gyvenamoji (trijų ir daugiau butų - daugiabučiai pastatai)**

Žymėjimas plane: **1A5p**

Statybos pradžios metai: **1967**

Statybos pabaigos metai: **1967**

Baigtumo procentas: **100 %**

Šildymas: **Centrinis šildymas iš centralizuotų sistemų**

Vandentiekis: **Komunalinis vandentiekis**

Nuotekų šalinimas: **Komunalinis nuotekų šalinimas**

Dujos: **Gamtinės**

Sienos: **Plytos**

Stogo danga: **Ruberoidas**

Aukštų skaičius: **5**

Bendras plotas: **2151.98 kv. m**

Naudingas plotas: **1870.79 kv. m**

Gyvenamasis plotas: **1221.39 kv. m**

Rūsių (pusrūsių) plotas: **281.19 kv. m**

Tūris: **8570 kub. m**

Užstatytas plotas: **525.00 kv. m**

Gyvenamosios paskirties patalpų skaičius: **45**

Kambarių skaičius: **90**

Koordinatė X: **6200532.89**

Koordinatė Y: **366230.57**

Atkūrimo sąnaudos (statybos vertė): **46194 Eur**

Fizinio nusidėvėjimo procentas: **14 %**

Atkuriamoji vertė: **39727 Eur**

Vidutinė rinkos vertė: **39727 Eur**

Vidutinės rinkos vertės nustatymo data: **1988-11-10**

Kadastro duomenų nustatymo data: **1991-12-12**

Pastato (jo dalies) energinio naudingumo

klasė: **F**

Skaičiuojamosios šiluminės energijos

sąnaudos pastatui (jo daliai) šildyti: **184.08 kWh/m2/m.**

3. Daikto priklausiniai iš kito registro: įrašų nėra

4. Nuosavybė: įrašų nėra

5. Valstybės ir savivaldybių žemės patikėjimo teisė: įrašų nėra

6. Kitos daiktinės teisės : įrašų nėra

7. Juridiniai faktai:

7.1.

Sudaryta daugiabučio namo kreditavimo sutartis

Daiktas: **pastatas Nr. 6896-7001-1016, aprašytas p. 2.1.**

Įregistravimo pagrindas: **2021-11-18 Daugiabučio namo kreditavimo sutartis Nr.**

DNKS-21-215866

Įrašas galioja: **Nuo 2021-11-30**

7.2.

Nustatytas turto administravimas

Administratorius: Savivaldybės įmonė "Plungės būstas", a.k. 271042320
Daiktas: pastatas Nr. 6896-7001-1016, aprašytas p. 2.1.
Įregistravimo pagrindas: 2002-10-03 Savivaldybės valdybos sprendimas Nr. 4-213
Įrašas galioja: Nuo 2006-05-03

8. Žymos: įrašų nėra

9. Teritorijos, kuriose taikomos specialiosios žemės naudojimo sąlygos: įrašų nėra

10. Daikto registravimas ir kadastro žymos:

10.1.

Išduotas statybą leidžiantis dokumentas (kadastro žyma)

Daiktas: pastatas Nr. 6896-7001-1016, aprašytas p. 2.1.
Įregistravimo pagrindas: 2021-07-23 Informacinės sistemos "Infostatyba"
pranešimas Nr. LAP-82-210723-00009
Aprašymas: Suteikiama teisė atnaujinti (modernizuoti) pastatą.
Paprastasis remontas
Įrašas galioja: Nuo 2021-07-23

10.2.

Išduotas pastato (jo dalies) energinio naudingumo
sertifikatas (kadastro žyma)

Daiktas: pastatas Nr. 6896-7001-1016, aprašytas p. 2.1.
Įregistravimo pagrindas: 2020-01-24 Pranešimas apie energinio naudingumo
sertifikato išdavimą Nr. KG-0512-00716/0
Įrašas galioja: Nuo 2020-01-24
Terminas: Nuo 2020-01-22 iki 2030-01-22

11. Registro pastabos ir nuorodos: įrašų nėra

12. Kita informacija: įrašų nėra

13. Informacija apie duomenų sandoriui tikslinimą: įrašų nėra

**VALSTYBĖS ĮMONĖ REGISTRŲ CENTRAS**

Lvivo g. 25-101, 09320 Vilnius, tel. (8 5) 2688 262, el. p. info@registrucentras.lt
Duomenys kaupiami ir saugomi Juridinių asmenų registre, kodas 124110246

NEKILNOJAMOJO TURTO REGISTRO DUOMENŲ BAZĖS IŠRAŠAS

2022-11-04 08:58:16

1. Nekilnojamojo turto registre įregistruotas turtas:

Registro Nr.: **44/2578763**
Registro tipas: **Žemės sklypas**
Sudarymo data: **2020-11-09**
Adresas: **Plungė, Dariaus ir Girėno g. 42**

2. Nekilnojamieji daiktai:

- 2.1. **Žemės sklypas**
Unikalus daikto numeris: **4400-5543-2816**
Žemės sklypo kadastro numeris ir kadastro vietovės pavadinimas: **6854/0003:36 Plungės m. k.v.**
Daikto pagrindinė naudojimo paskirtis: **Kita**
Žemės sklypo naudojimo būdas: **Daugiabučių gyvenamųjų pastatų ir bendrabučių teritorijos**
Žemės sklypo plotas: **0.5211 ha**
Užstatyta teritorija: **0.4437 ha**
Kitos žemės plotas: **0.0774 ha**
Žemės ūkio naudmenų našumo balas: **31.3**
Matavimų tipas: **Žemės sklypas suformuotas atliekant kadastrinius matavimus**
Vidutinė rinkos vertė: **38000 Eur**
Vidutinės rinkos vertės nustatymo data: **2020-12-02**
Vidutinės rinkos vertės nustatymo būdas: **Masinis vertinimas**
Kadastro duomenų nustatymo data: **2020-10-07**
Teritorija, kurioje taikomos specialiosios **Elektrinių ryšių tinklų elektroninių ryšių infrastruktūros** žemės naudojimo sąlygos: **apsaugos zonos (III skyrius, vienuoliktasis skirsnis)**
Teritorijos unikalus numeris: **100347268**
Teritorijos nustatymo data: **2022-03-30**
Žymos apie teritoriją padarymo data: **2022-04-14**
Teritorija, kurioje taikomos specialiosios **Elektros tinklų apsaugos zonos (III skyrius, ketvirtasis žemės naudojimo sąlygos: skirsnis)**
Teritorijos unikalus numeris: **100253424**
Teritorijos nustatymo data: **2022-01-25**
Žymos apie teritoriją padarymo data: **2022-02-09**
Teritorija, kurioje taikomos specialiosios **Elektros tinklų apsaugos zonos (III skyrius, ketvirtasis žemės naudojimo sąlygos: skirsnis)**
Teritorijos unikalus numeris: **100265034**
Teritorijos nustatymo data: **2022-01-25**
Žymos apie teritoriją padarymo data: **2022-02-09**
Teritorija, kurioje taikomos specialiosios **Elektros tinklų apsaugos zonos (III skyrius, ketvirtasis žemės naudojimo sąlygos: skirsnis)**
Teritorijos unikalus numeris: **100288437**
Teritorijos nustatymo data: **2022-01-25**
Žymos apie teritoriją padarymo data: **2022-02-15**
Teritorija, kurioje taikomos specialiosios **Elektros tinklų apsaugos zonos (III skyrius, ketvirtasis žemės naudojimo sąlygos: skirsnis)**
Teritorijos unikalus numeris: **100298670**
Teritorijos nustatymo data: **2022-01-25**
Žymos apie teritoriją padarymo data: **2022-02-15**
Teritorija, kurioje taikomos specialiosios **Elektros tinklų apsaugos zonos (III skyrius, ketvirtasis žemės naudojimo sąlygos: skirsnis)**
Teritorijos unikalus numeris: **100299975**
Teritorijos nustatymo data: **2022-01-25**
Žymos apie teritoriją padarymo data: **2022-02-18**
Teritorija, kurioje taikomos specialiosios **Elektros tinklų apsaugos zonos (III skyrius, ketvirtasis žemės naudojimo sąlygos: skirsnis)**
Teritorijos unikalus numeris: **100311010**

Teritorijos nustatymo data: 2022-01-25
Žymos apie teritoriją padarymo data: 2022-02-18
Teritorija, kurioje taikomos specialiosios Skirstomųjų dujotiekių apsaugos zonos (III skyrius, žemės naudojimo sąlygos: šeštasis skirsnis)
Teritorijos unikalus numeris: 100236984
Teritorijos nustatymo data: 2022-01-25
Žymos apie teritoriją padarymo data: 2022-02-03

3. Daikto priklausiniai iš kito registro: įrašų nėra

4. Nuosavybė:

4.1.

Nuosavybės teisė

Savininkas: LIETUVOS RESPUBLIKA, a.k. 111105555

Daiktas: žemės sklypas Nr. 4400-5543-2816, aprašytas p. 2.1.

Įregistravimo pagrindas: 2020-11-24 Nacionalinės žemės tarnybos teritorinio skyriaus vedėjo sprendimas Nr. 36SK-1593-(14.36.110 E.)

Įrašas galioja: Nuo 2020-12-02

5. Valstybės ir savivaldybių žemės patikėjimo teisė:

5.1.

Valstybinės žemės patikėjimo teisė

Patikėtinis: Nacionalinė žemės tarnyba prie Žemės ūkio ministerijos, a.k. 188704927

Daiktas: žemės sklypas Nr. 4400-5543-2816, aprašytas p. 2.1.

Įregistravimo pagrindas: 2020-11-24 Nacionalinės žemės tarnybos teritorinio skyriaus vedėjo sprendimas Nr. 36SK-1593-(14.36.110 E.)

Įrašas galioja: Nuo 2020-12-02

6. Kitos daiktinės teisės : įrašų nėra

7. Juridiniai faktai: įrašų nėra

8. Žymos: įrašų nėra

9. Teritorijos, kuriose taikomos specialiosios žemės naudojimo sąlygos:

9.1.

Elektros tinklų apsaugos zonos (III skyrius, ketvirtasis skirsnis)

Daiktas: žemės sklypas Nr. 4400-5543-2816, aprašytas p. 2.1.

Įregistravimo pagrindas: 2020-11-24 Nacionalinės žemės tarnybos teritorinio skyriaus vedėjo sprendimas Nr. 36SK-1593-(14.36.110 E.)

Plotas: 966.00 kv. m

Įrašas galioja: Nuo 2020-12-02

9.2.

Elektroninių ryšių tinklų elektroninių ryšių infrastruktūros apsaugos zonos (III skyrius, vienuoliktasis skirsnis)

Daiktas: žemės sklypas Nr. 4400-5543-2816, aprašytas p. 2.1.

Įregistravimo pagrindas: 2020-11-24 Nacionalinės žemės tarnybos teritorinio skyriaus vedėjo sprendimas Nr. 36SK-1593-(14.36.110 E.)

Plotas: 96.00 kv. m

Įrašas galioja: Nuo 2020-12-02

9.3.

Vandens tiekimo ir nuotekų, paviršinių nuotekų tvarkymo infrastruktūros apsaugos zonos (III skyrius, dešimtas skirsnis)

Daiktas: žemės sklypas Nr. 4400-5543-2816, aprašytas p. 2.1.

Įregistravimo pagrindas: 2020-11-24 Nacionalinės žemės tarnybos teritorinio skyriaus vedėjo sprendimas Nr. 36SK-1593-(14.36.110 E.)

Plotas: 1662.00 kv. m

Įrašas galioja: Nuo 2020-12-02

9.4.

Šilumos perdavimo tinklų apsaugos zonos (III skyrius, dvylikasis skirsnis)

Daiktas: žemės sklypas Nr. 4400-5543-2816, aprašytas p. 2.1.

Įregistravimo pagrindas: 2020-11-24 Nacionalinės žemės tarnybos teritorinio
skyriaus vedėjo sprendimas Nr. 36SK-1593-(14.36.110 E.)

Plotas: 918.00 kv. m

Įrašas galioja: Nuo 2020-12-02

10. Daikto registravimas ir kadastro žymos:

10.1.

Kadastrinius matavimus atliko (kadastro žyma)

EGIDIJUS LABŽENTIS

Daiktas: žemės sklypas Nr. 4400-5543-2816, aprašytas p. 2.1.

Įregistravimo pagrindas: 2008-07-25 Kvalifikacijos pažymėjimas Nr. 2M-M-516

2020-10-07 Nekilnojamojo daikto kadastro duomenų byla

Įrašas galioja: Nuo 2020-12-02

10.2.

Suformuotas naujas (daikto registravimas)

Daiktas: žemės sklypas Nr. 4400-5543-2816, aprašytas p. 2.1.

Įregistravimo pagrindas: 2020-10-07 Nekilnojamojo daikto kadastro duomenų byla

2020-11-24 Nacionalinės žemės tarnybos teritorinio

skyriaus vedėjo sprendimas Nr. 36SK-1593-(14.36.110 E.)

Įrašas galioja: Nuo 2020-12-02

11. Registro pastabos ir nuorodos:

Pastatų reg. Nr. 80/6769

12. Kita informacija: įrašų nėra


13. Informacija apie duomenų sandoriui tikslinimą: įrašų nėra

ŽEMĖS SKLYPO PLANAS M 1:500

Sklypo plotas 5211 m²



1999 m. gegužės mėn.
E. J. LAUKAUSKAS

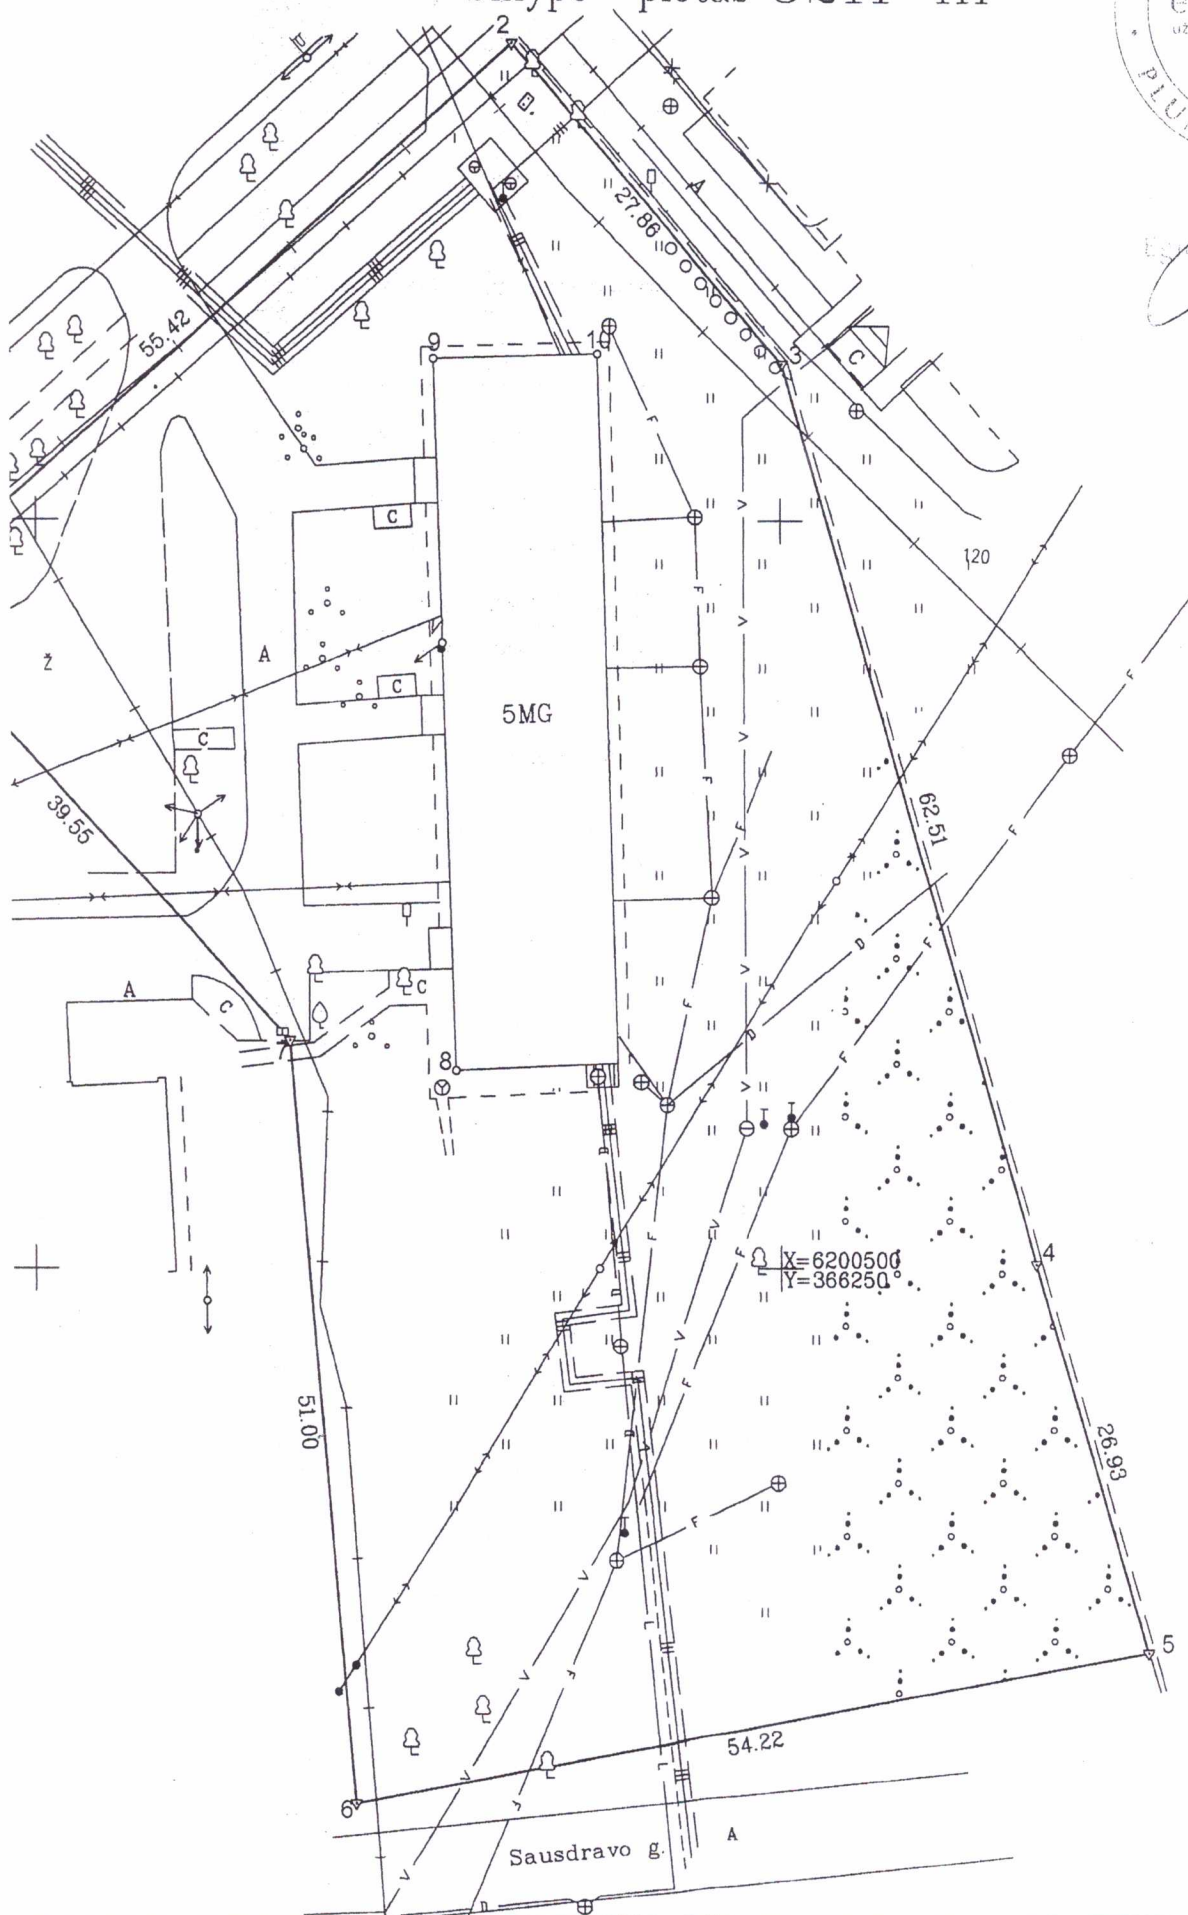

ĮSAKYMAS

DĖL PROJEKTO VADOVO IR PROJEKTO DALIES VADOVO PASKYRIMO

2022-12-21 Nr. PV-786

Vilnius

Vadovaudamasis LR Statybos įstatymu (1996 m. kovo 19 d. Nr. I-1240) projekto vadovu ir projekto dalies vadovu skiriu Karolį Mickevičių atestato Nr. 36475, 36476 šiam objektui:

1.	Dariaus ir Girėno g. 42, Plungėje automobilių stovėjimo aikštelės ir šaligatvio įrengimo prie daugiabučio gyvenamojo namo supaprastintas projektas.
----	---

Direktorius Karolis Mickevičius


(parašas)

Susipažinau, Karolis Mickevičius


(parašas)

Projekto vadovo kontaktai:

Karolis Mickevičius

mob.: +370 616 58212

el. p.: karolis@projektavimas.net



STATYBOS PRODUKCIJOS
SERTIFIKAVIMO CENTRAS

Valstybės įmonė Statybos produkcijos sertifikavimo centras, įmonės kodas 110068926, Linkmenų g. 28, LT-08217 Vilnius

KVALIFIKACIJOS ATESTATAS

Nr.36475

Karolis Mickevičius

Suteikta teisė eiti ypatingo statinio projekto vadovo, ypatingo statinio projekto vykdymo priežiūros vadovo ir ypatingo statinio statybos techninės priežiūros vadovo pareigas.

Statiniai: susisiekimo komunikacijos: keliai (gatvės).

Direktorius



Robertas Encius

16899

Išduotas 2016 m. liepos 19 d.

Pirmą kartą išduotas 2016 m. liepos 19 d.

Kvalifikacijos atestatų registras skelbiamas www.spsc.lt



STATYBOS PRODUKCIJOS
SERTIFIKAVIMO CENTRAS

Valstybės įmonė Statybos produkcijos sertifikavimo centras, įmonės kodas 110068926, Linkmenų g. 28, LT-08217 Vilnius

KVALIFIKACIJOS ATESTATAS

Nr.36476

Karolis Mickevičius

Suteikta teisė eiti ypatingo statinio projekto dalies vadovo ir ypatingo statinio projekto dalies vykdymo priežiūros vadovo pareigas.

Statiniai: susisiekimo komunikacijos: keliai (gatvės).

Projekto dalys: konstrukcijų, susisiekimo, pasirengimo statybai ir statybos darbų organizavimo, statybos skaičiuojamosios kainos nustatymo.

Direktorius



Robertas Encius

16900

Išduotas 2016 m. liepos 19 d.

Pirmą kartą išduotas 2016 m. liepos 19 d.

Kvalifikacijos atestatų registras skelbiamas www.spsc.lt

UŽDAROJI AKCINĖ BENDROVĖ „PLUNGĖS VANDENYS”

UAB „Inžinerinis projektavimas“
El.p.: info@projektavimas.net

2023-02-13	Nr.	11/23IL
2023-02-02	Nr.	S2023-89

PROJEKTAVIMO SĄLYGOS

Statytojas: SI „Plungės būstas“

Projekto pavadinimas ir adresas: Automobilių stovėjimo aikštelės ir šaligatvio įrengimo prie daugiabučio gyvenamo namo, Plungė, Dariaus ir Girėno g. 42, supaprastintas statybos projektas.

1. Lietaus nuotekų tinklus suprojektuoti pagal STR 2.07.01:2003 „Vandentiekis ir nuotekų šalintuvas. Pastato inžinerinės sistemos. Lauko inžineriniai tinklai“ ir Paviršinių nuotekų tvarkymo reglamento reikalavimus. Išlaikyti atstumus nuo tinklų pagal LR Specialiųjų žemės naudojimo sąlygų įstatymo reikalavimus.
2. Lietaus nuotekas nuvesti į d250 linijos šulinį Nr. 33a Sausdravo gatvėje ties Dariaus ir Girėno g. 40 sklypu arba į d250 linijos šulinį Nr. 14 Sausdravo gatvėje ties Dariaus ir Girėno g. 38D sklypu (koordinatės 6200469,14; 366303,59).
3. Esamus nuotekų šulinių dangčius sulyginti su numatomų dangų paviršiais. Visi šulinių dangčiai ir perdangos, dėl rekonstrukcijos pateksiantys po važiuojamąją dalimi, turi būti pritaikyti atitinkamai apkrovai.
4. Projektinę dokumentaciją derinti su UAB „Plungės vandenys“.
5. Tinklai valstybinėje žemėje po įrengimo turi būti perduodami UAB „Plungės vandenys“.

Direktoriaus pavaduotojas gamybai



Arvydas Jurkaitis

Arvydas Jurkaitis

Tel.: 8 448 51641, el.p.: arvydas.jurkaitis@plungesvandenys.lt

Uždaroji akcinė bendrovė,
Medelyno g.41, Noriškių kaimas,
LT-90103 Plungės r.

Tel.+370448 51483
info@plungesvandenys.lt
<http://plungesvandenys.lt>

Duomenys kaupiami ir saugomi Juridinių asmenų registre, kodas 169845485





PLUNGĖS RAJONO SAVIVALDYBĖS ADMINISTRACIJA

UAB „Inžinerinis projektavimas“
Panerių g. 64,
LT-603202 Vilnius
El. paštas info@projektavimas.net

Nr. _____
Į 2023-04-03 Nr. AG-2009

DĖL PROJEKTAVIMO SĄLYGŲ IŠDAVIMO

Plungės rajono savivaldybės administracija, atsakydama į Jūsų 2023 m. balandžio 3 d. prašymą inžinerinių tinklų projektavimo sąlygoms gauti sklypui Dariaus ir Girėno gatvė 43 įrengimui, nustato šias sąlygas:

1. Pagrindiniai norminiai dokumentai, kurių reikalavimų bei nuostatų būtina laikytis, priimant projektinius sprendinius, susijusius su keliais, kelių juosta, kelių apsaugos zona:
 - Lietuvos Respublikos statybos įstatymas;
 - Lietuvos Respublikos kelių įstatymas;
 - Kelių techninis reglamentas KTR 1.01:2008 „Automobilių keliai“;
 - Automobilių kelių juostos naudojimo inžineriniams tinklams kloti bendrosios taisyklės BT ITK 09;
 - Specialiosios žemės ir miško naudojimo sąlygos, patvirtintos Lietuvos Respublikos Vyriausybės 1992 m. gegužės 12 d. nutarimu Nr. 343;
 - Kelių priežiūros tvarkos aprašas, patvirtintas Lietuvos Respublikos Vyriausybės 2004 m. vasario 11 d. nutarimu Nr. 155;
 - Lietuvos Respublikos statybos įstatymas STR 1.04.04:2017 „Statinio projektavimas, projekto ekspertizė“;
 - Lietuvos Respublikos statybos įstatymas STR 2.06.04:2014 „Gatvės ir vietinės reikšmės keliai. Bendrieji reikalavimai“;
 - Lietuvos automobilių kelių direkcijos prie Susisiekimo ministerijos statybos rekomendacijos R36-01 „Automobilių kelių sankryžos“;
 - Automobilių kelių standartizuotų dangų konstrukcijų projektavimo taisyklės KPT SDK 19;
 - Automobilių kelių vandens nuleidimo sistemų projektavimo taisyklės KPT VNS 16;
 - Lietuvos Respublikos Susisiekimo Ministro 2020 m. rugpjūčio 28 d. įsakymas Nr. 3-487 „Dėl pėsčiųjų perėjimo per kelius ir gatves organizavimo taisyklių“;
 - Kiti šiuo metu galiojantys teisės aktų reikalavimai.
2. Gauti UAB „Plungės vandenys“ prisijungimo sąlygas.
3. Jungiantis į šulinį kelio važiuojamojoje dalyje, darbus atlikti uždaru būdu neardant ir nepažeidžiant esamos kelio dangos ir jos konstrukcijos.
4. Įrengiant šulinius už važiuojamosios kelio dangos ribų, darbus atlikti nepažeidžiant kelio važiuojamosios dalies.

Laikinai einantis Administracijos direktoriaus pareigas

Dalius Pečiulis

Originalas nebus siunčiamas

Modestas Budrys, tel. (8 448) 73 119, el. paštas modestas.budrys@plunge.lt



Pagrindinis Paslaugos

ADOC dokumentai



ADOC dokumentas

Pavadinimas: DĖL PROJEKTAVIMO SĄLYGŲ IŠDAVIMO
Rinkmena: G2023-202.adoc (ADOC-V1.0, GeDOC)

- Turinys
- Metaduomenys
- Parašai
- Tikrinimas

Dokumento metaduomenys

PASIRAŠOMIEJI METADUOMENYS

El. dokumento turinį aprašantys metaduomenys

	El. dokumento pavadinimas	Dokumento rūšis	Parašai
	DĖL PROJEKTAVIMO SĄLYGŲ IŠDAVIMO	Raštas	

Sudarytojai

	Statusas	Sudarytojas	Kodas	Adresas	Parašai
	Juridinis asmuo	PLUNGĖS RAJONO SAVIVALDYBĖ	188714469	Vytauto g. 12, LT-90123 Plungė	

Dokumento sudarymas

	Sudarymo data	Parašai
	2023-04-13 13:35:33	

Adresatai

	Statusas	Adresatas	Kodas	Adresas	Parašai
	Juridinis asmuo	UAB 'Inžinerinis projektavimas'	223973140	-	

Dokumento registracijos

	Registravimo data	Dokumento registracijos Nr.	Įmonės (įstaigos) kodas	Parašai
	2023-04-13 14:12:41	AS-1991	188714469	

Dokumentą užregistravęs darbuotojas

	Vardas ir pavardė	Pareigos	Struktūrinis padalinys
	Dalia Venskienė	Specialistas	Protokolo skyrius

NEPASIRAŠOMIEJI METADUOMENYS

El. dokumento naudojimo metaduomenys

Techninė informacija

	El. dokumento specifikacijos ID	Elektroninio dokumento grupė	eDVS pavadinimas ir versija	Parašai
	ADOC-V1.0	GeDOC	Elpako v.20230406.3	

El. dokumento klasifikavimas

	Saugykla	Parašai
	Bylos (tomo) indeksai Bylos (tomo) indeksas 2.9 Mr	

[Grįžti į paslaugos pagrindinį puslapį](#)



Vietos ūkio skyriaus
vyr. specialistas

Modestas Budrys

Pažymėjimai dangų atstatyti
virs kelio pločiu ir 2m. pločiu
nei iškarla traukėja.

Pastabos:

1. Darbus prie inžinerinių tinklų vykdyti rankiniu būdu.
2. Visus šulinius pakelti gelžbetoniniais žiedais, jeigu reikalinga pakeičiant perdangas, iki projekcinio dangų aukščio, pakeičiant liukus į naujus sunkaus tipo "plaukiojančius" liukus.
3. Tinklai valstybinėje žemėje po įrengimo turi būti perduodami UAB "Plungės vandenys".

Sutartiniai žymėjimai


	Žemės sklypų ribos (geodeziškai matuotos)
	Proj. asfaltbetonio danga
	Esama asfaltbetonio danga (neremontuojama)
	Projektuojama trinkelio dangų (šaligatviai)
	Proj. betoniniai vejos bortai 100x20x8
	Proj. betoniniai kelio bortai 100x30x15 su 10 cm peraukštėjimu
	Proj. betoniniai bortai 100x22x15 (nuleisti iki dangos)
	Proj. betoniniai pereinamieji bortai 100x30/22x15
	Proj. polimerbetoniniai latakai (bordiūrai)
	Proj. dangos ženklavimas
	Apželdinimas veja
	Demontuojami/šalinami objektai
	Proj. lietaus surinkimo traukas ir vamzdžiai
	Proj. lietaus nuotekų šuliny
	Proj. lietaus nuotekų šuliniai ir vamzdžiai (po įrengimo perduodami UAB "Plungės vandenys")
	Ardomos betono dangos
	Kitu proj. numatomas tako įrengimas
	Es. šulinių pritaikymas prie proj. dangos, dangčių pakeitimas
	5-10 m. apsaugos zona iki pastato
	Projektuojamo paviršiaus aukščiai

Vietos ūkio skyriaus
vedėjo pavaduotoja

Odeta Petkuviene

2023-04-14

Vadovaujantis LR Civilinio
kodikulo 6.698 str. nuostatomis
įpareigojama atlikti darbus
laikyti garantinius terminus.

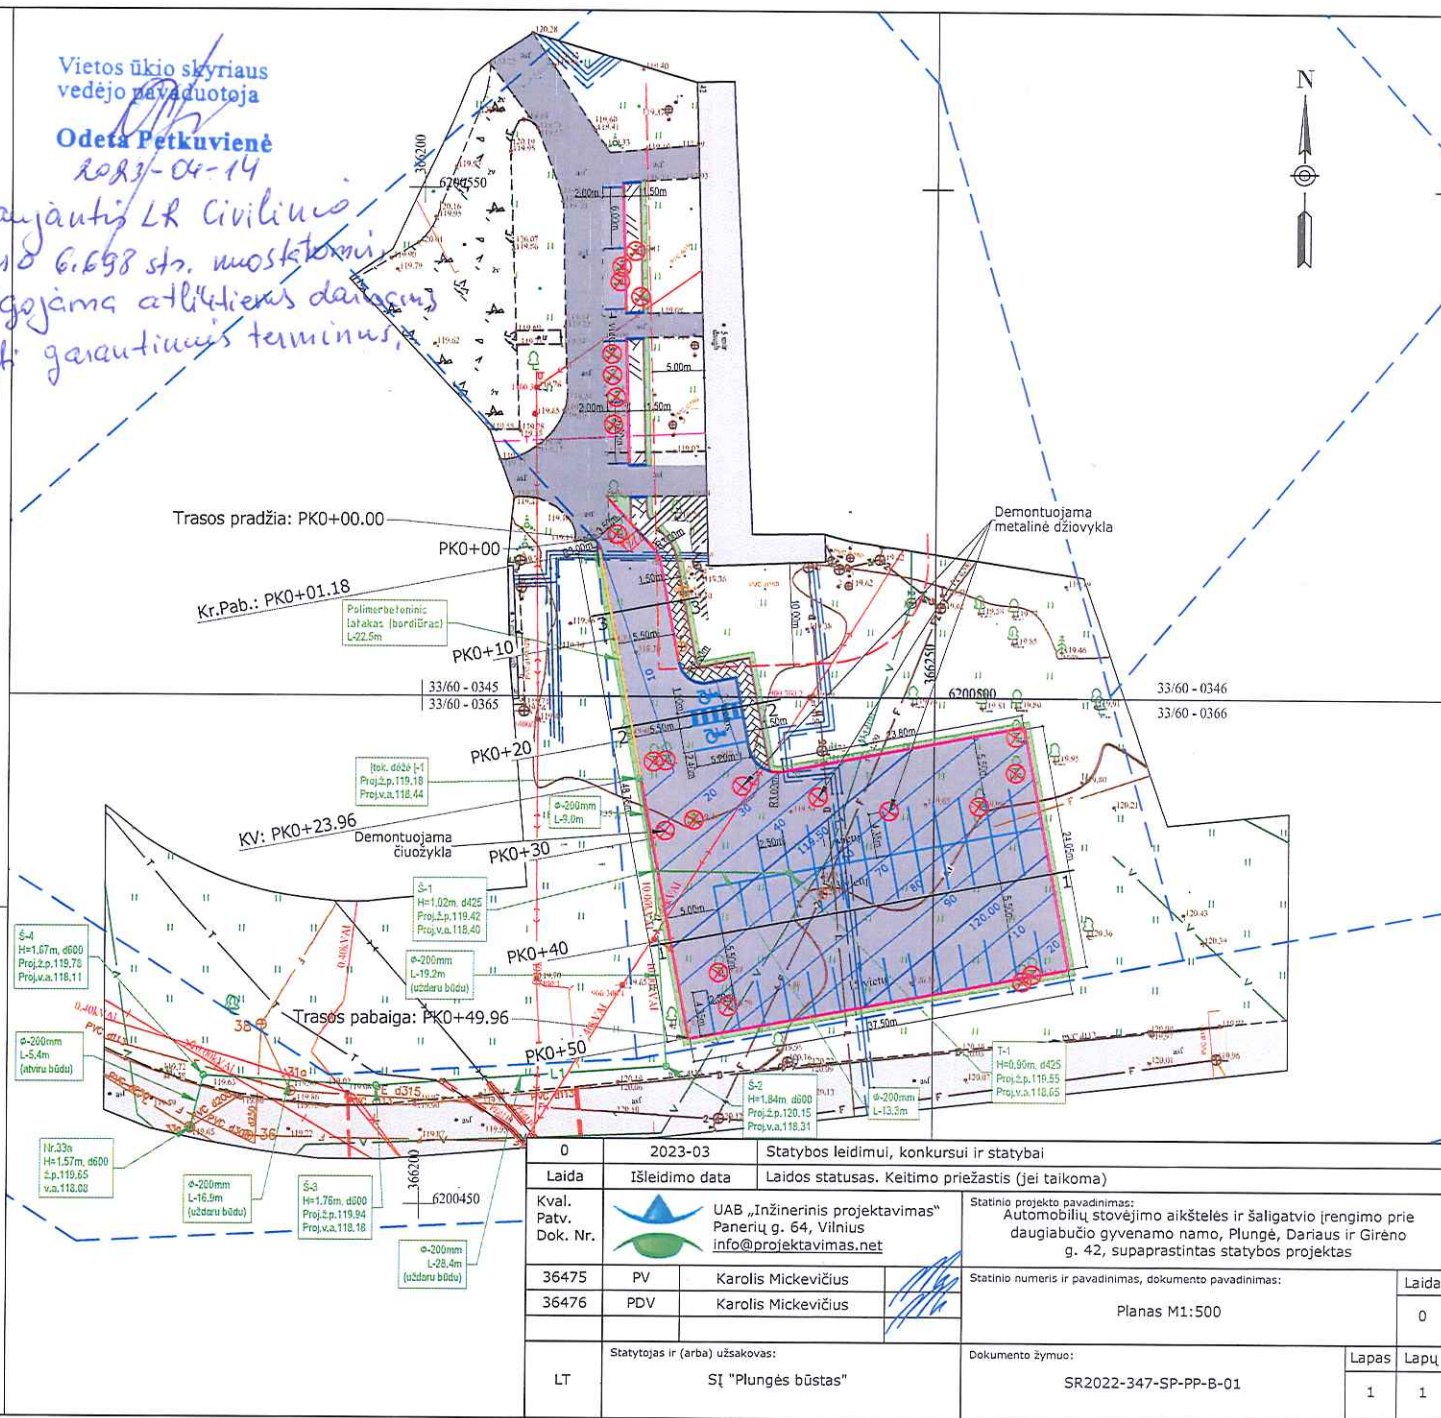

0	2023-03	Statybos leidimui, konkursui ir statybai
Laida	Išleidimo data	Laidos statusas. Keitimo priežastis (jei taikoma)
Kval. Patv. Dok. Nr.		UAB "Inžinerinis projektavimas" Panerių g. 64, Vilnius info@projektavimas.net
36475	PV	Karolis Mickevičius
36476	PDV	Karolis Mickevičius
LT	Statytojas ir (arba) užsakovas:	SĮ "Plungės būstas"
	Dokumento žymuo:	SR2022-347-SP-PP-B-01
	Lapas	Lapų
	1	1